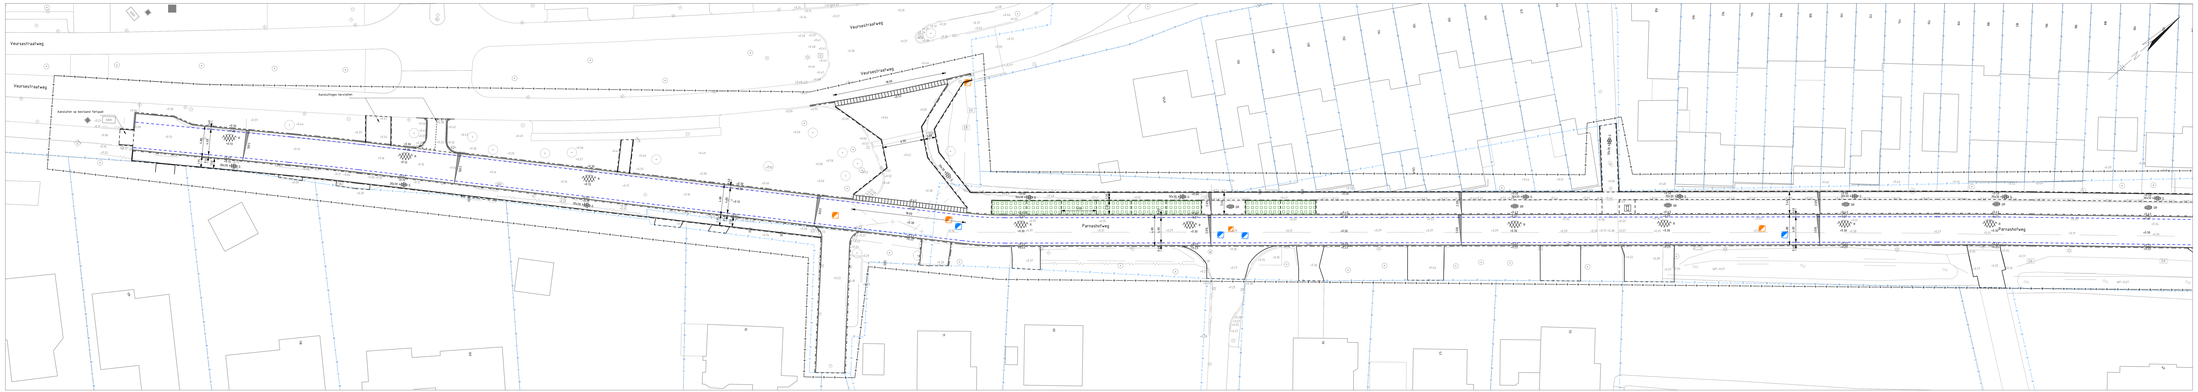

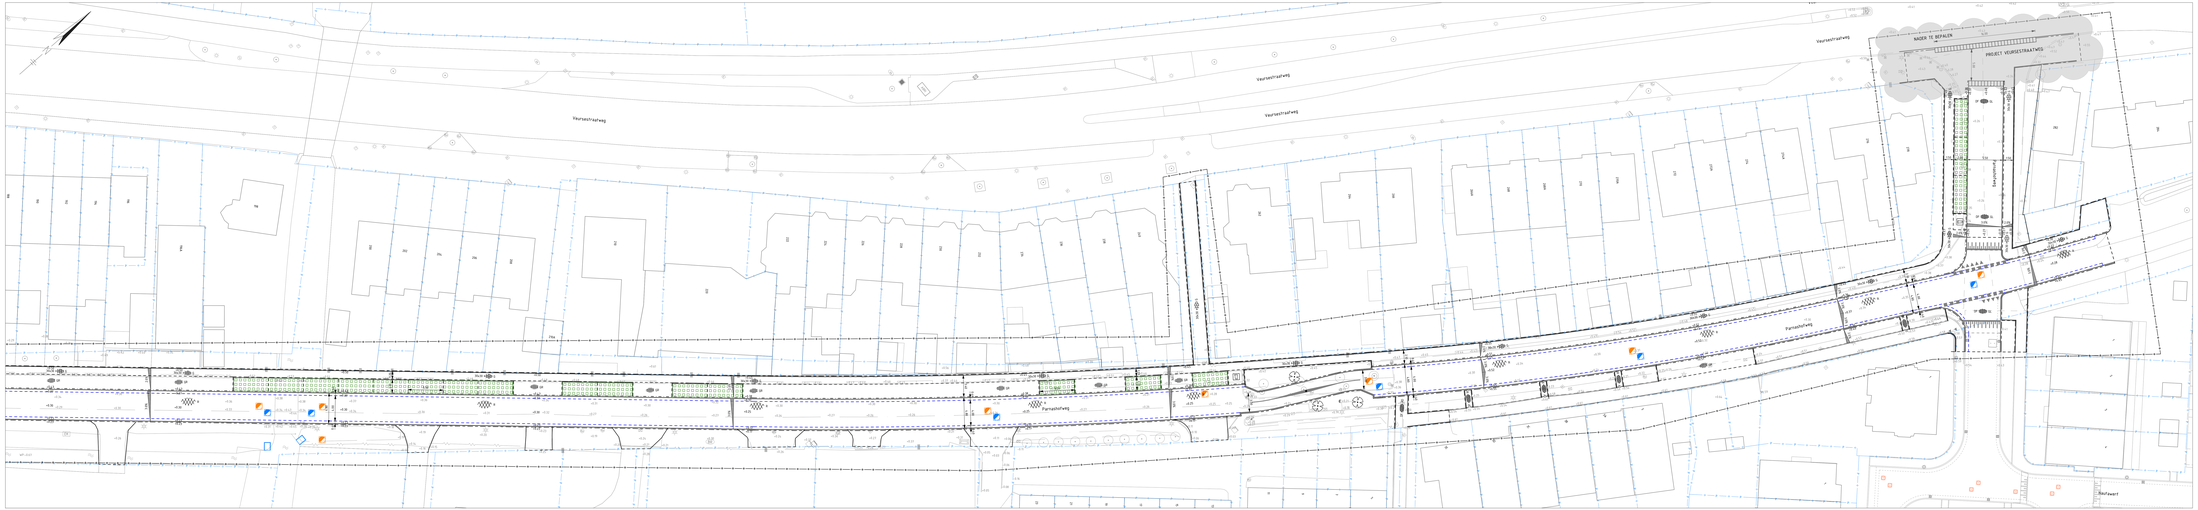

LEGENDA

- Wegbrons
- Bestaande situatie
- Parcelgrens
- Nieuwe height
- Nieuwe situatie
- Geotextiel 15x15kN/20km
- Trafostoep 1ST/1500/2000
- Spoorbaat 300x300mm
- Spoorbaat 350x350mm
- Kerbsteen 150/300x300mm
- Betonrage 300x300x800mm
- Betonrage 300x300x600mm
- Asfalt, rood
- Straatkanten, GF, kopersteenhard
- Straatkanten, DF, halfverlaarkanten
- Grasbetonrage Grasbeton wortelstruttor
- Grasbetonrage Grasbeton parkeervak
- Parkering
- Kunstgras markering, laatstraat
- Rabatstroken, zonnepanel
- Parkeeragrens
- Merk rooizuil, witter
- Dbrk rooizuil, witter
- Merk uitstroomkoker 150-0

ALGEMENE OPMERKINGEN					
Bestaande in digitaal bestand kan N.A.P. afwijken van werkelijkheid					
Afmetingen in meters tenzij anders aangegeven					
0	21-01-2025	Ronering		FPa	FPa
Versie	Datum	Omschrijving		Tekenaar	Gecontroleerd

Gemeente Leidschendam-Voorburg

Project
PARNASHOFWEG
TE LEIDSCHENDAM

Titel
VOORLOPIG ONTWERP

Onderwerp
INRICHTINGSPLAN

Tekeningnummer
W25-40665-VO-03

Projectleider
F.Pa

Formaat
A0-392H

Schaal
1:200

Fase nr.
CONCEPT

Revisie nr.
0

Bestandsnaam
W25-40665-VO-03

Blad/totaal aantal
01 van 01

waalpartners civil engineering

Tel: +31 172 40 17 00
Zoetermeer, Nl, 2611 AM, Haarlemmerpoort

www.waalpartners.nl
info@waalpartners.nl

File: ...\ W25-40665-VO-03-Ontwerp.dwg