


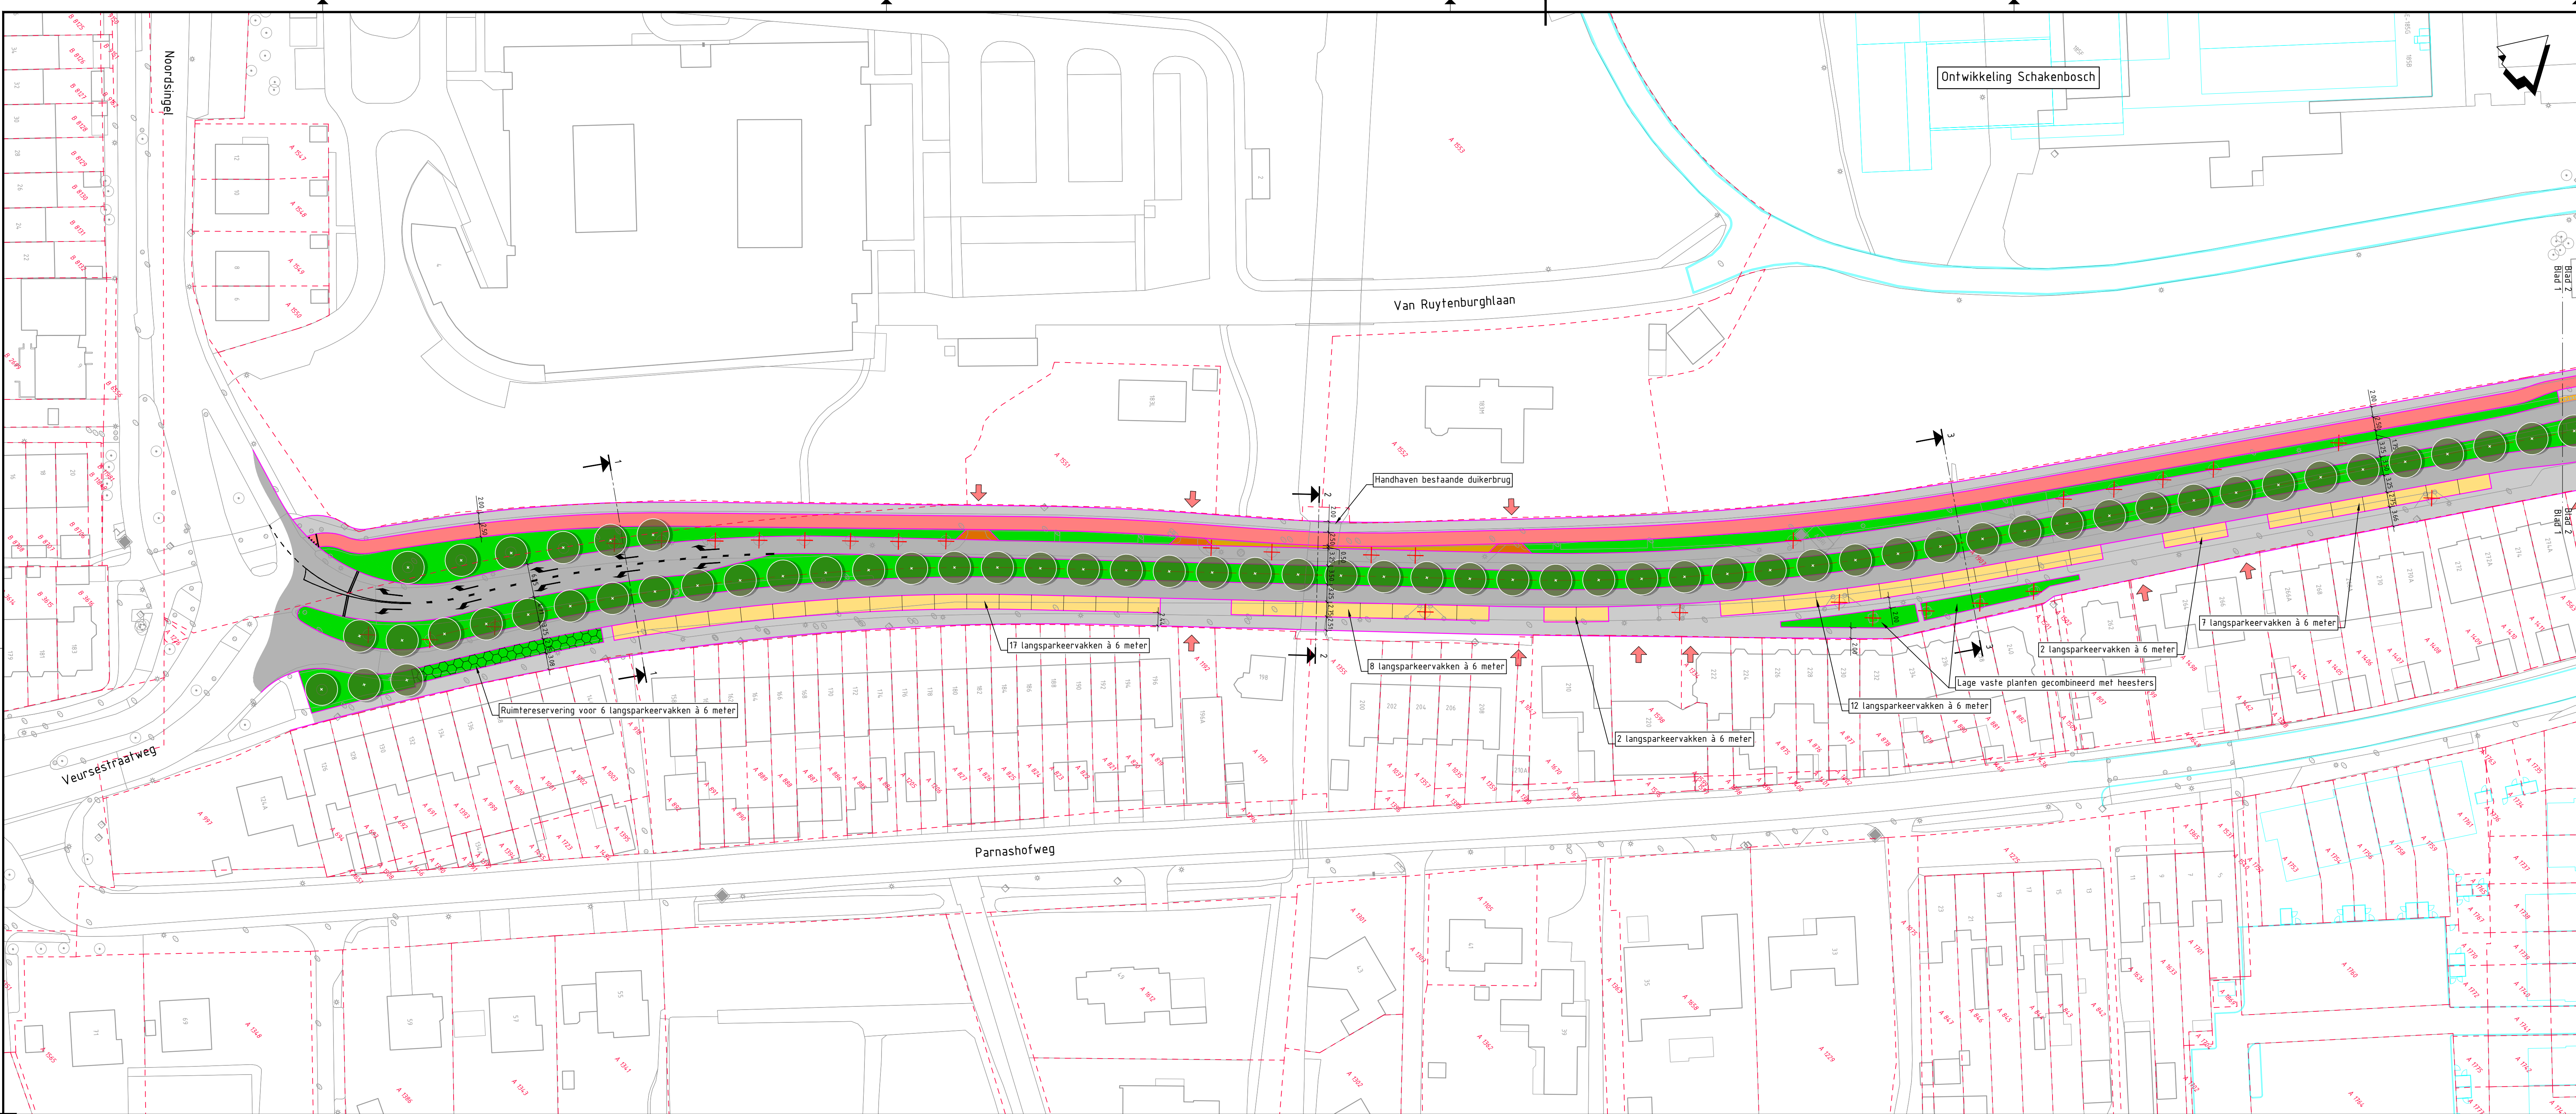


#### Legenda

- Bestaande situatie
- Kadastrale grens
- Gemeentegrens
- Toekomstige situatie (uitbreidingsplannen)
- As rijbaan
- Kant verharding
- Inritbanden
- Wafergang
- Bestaande bebouwde kongrens
- Toekomstige bebouwde kongrens
- Locatie erfansluiting
- Te verplaatsen of te verwijderen boom
- Te planten boom
- Locatie dwarsprofiel
- Rijbaan in geluidsarm asfalt
- Fietspad in nader te bepalen type verharding
- Voetpad in elementverharding
- Parkeerplaatsen in elementverharding
- Erfansluiting in elementverharding
- Bushaltekom in betonverharding
- Bern / groenstrook
- Wafergang
- Rijbaanscheiding
- Ruimtereservering voor parkeervakken.


#### Situatie

SCHAAL 1: 500

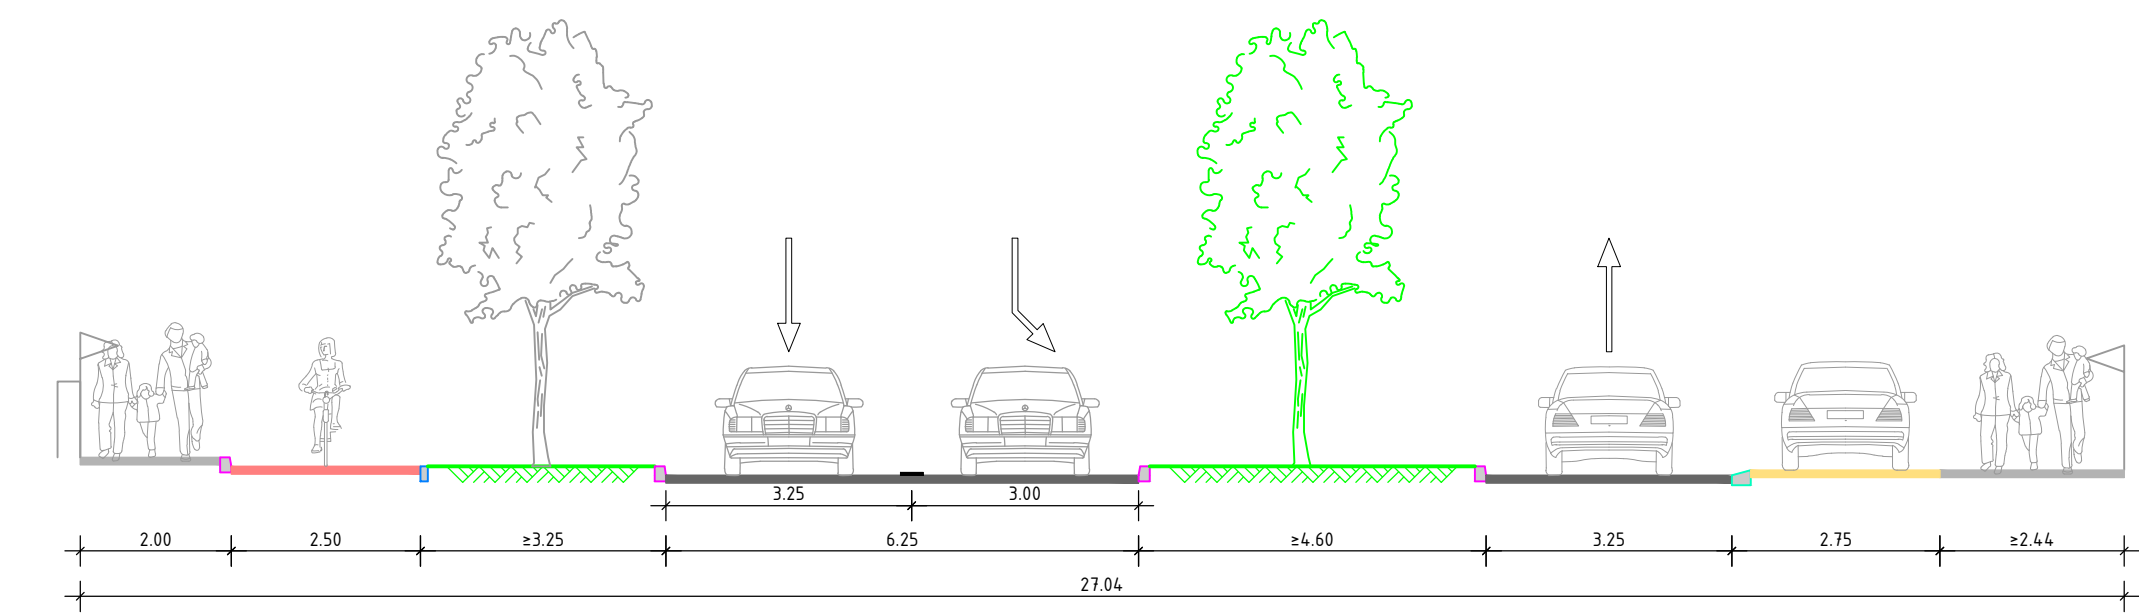


Principe dwarsprofiel 1-1

Schaal 1:100

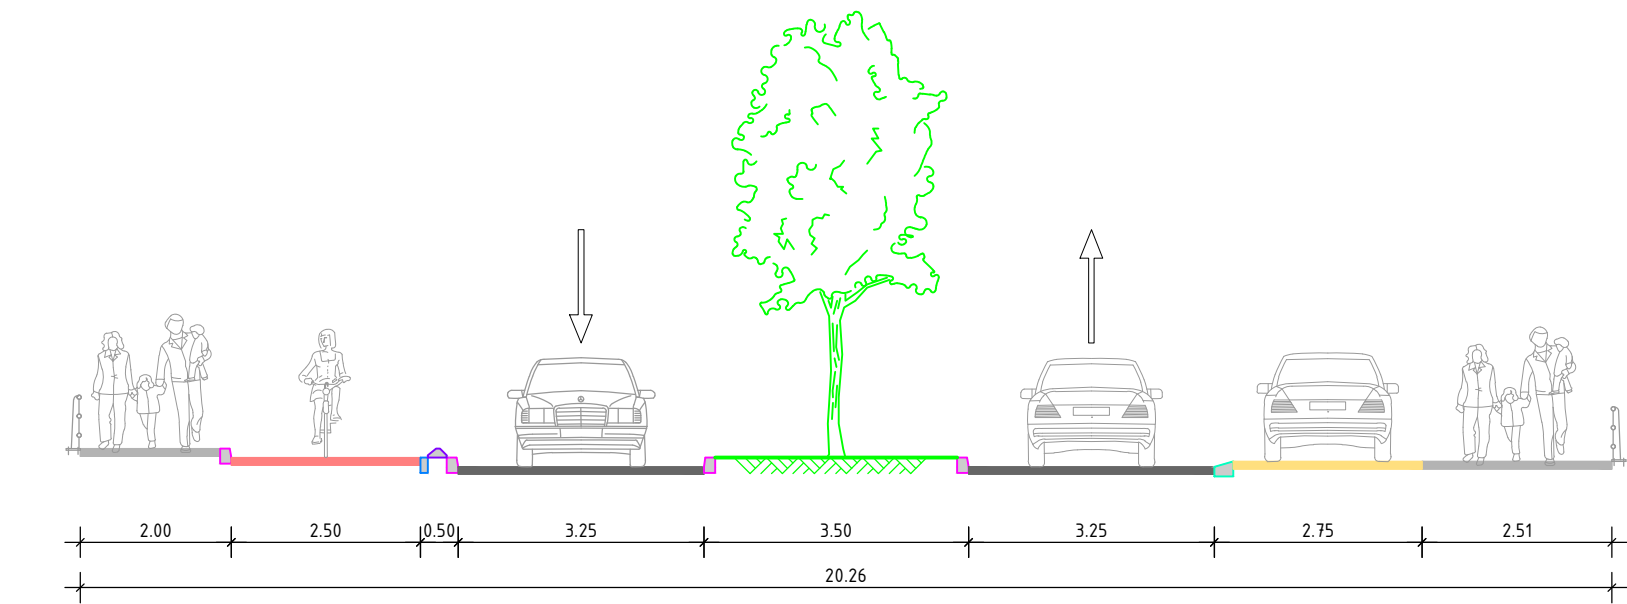

Principe dwarsprofiel 2-2

Schaal 1:100

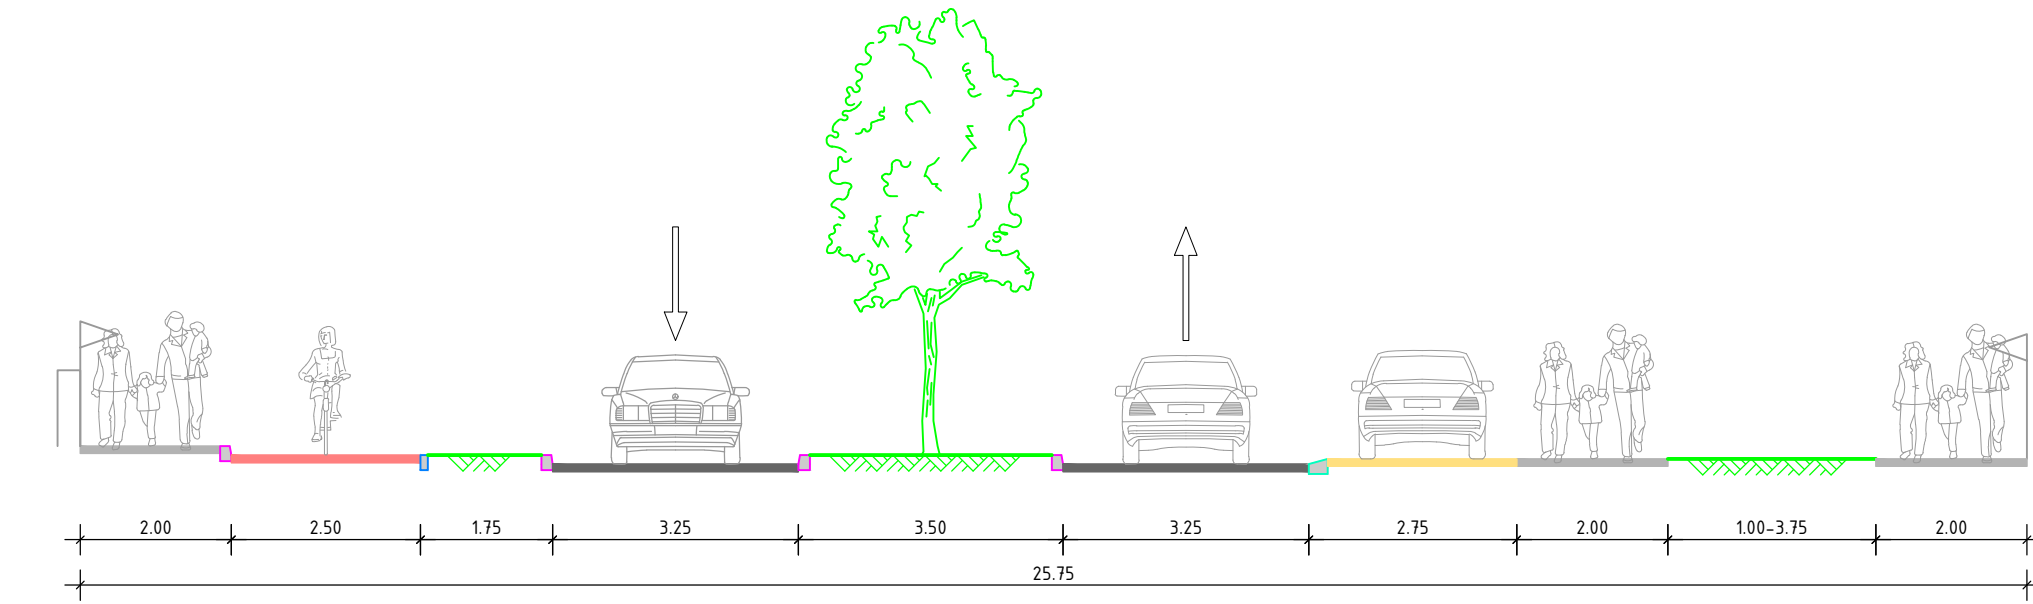


Principe dwarsprofiel 3-3

Schaal 1:100

#### OPMERKINGEN

- Maten in meters, hoogtelijnen t.o.v. NAP (tenzij anders aangegeven).
- Alle erfansluitingen zijn gedimensioneerd op rijcurves met een standaard personenauto (5,00 m).
- Exacte afmetingen nader te bepalen op basis van afwijkend maatgevend voertuig.
- Alle kruispunten zijn gedimensioneerd op rijcurves met minimaal een vrachtauto (12,00 m).
- De bushaltes zijn gedimensioneerd op een gelede bus (18,75 m).
- Parkeerbalans langsparkeren: huidige situatie 61 parkeervakken, nieuwe situatie 48 parkeervakken.
- Ruimtereservering voor 6 parkeervakken.


0 5 10 15 20m

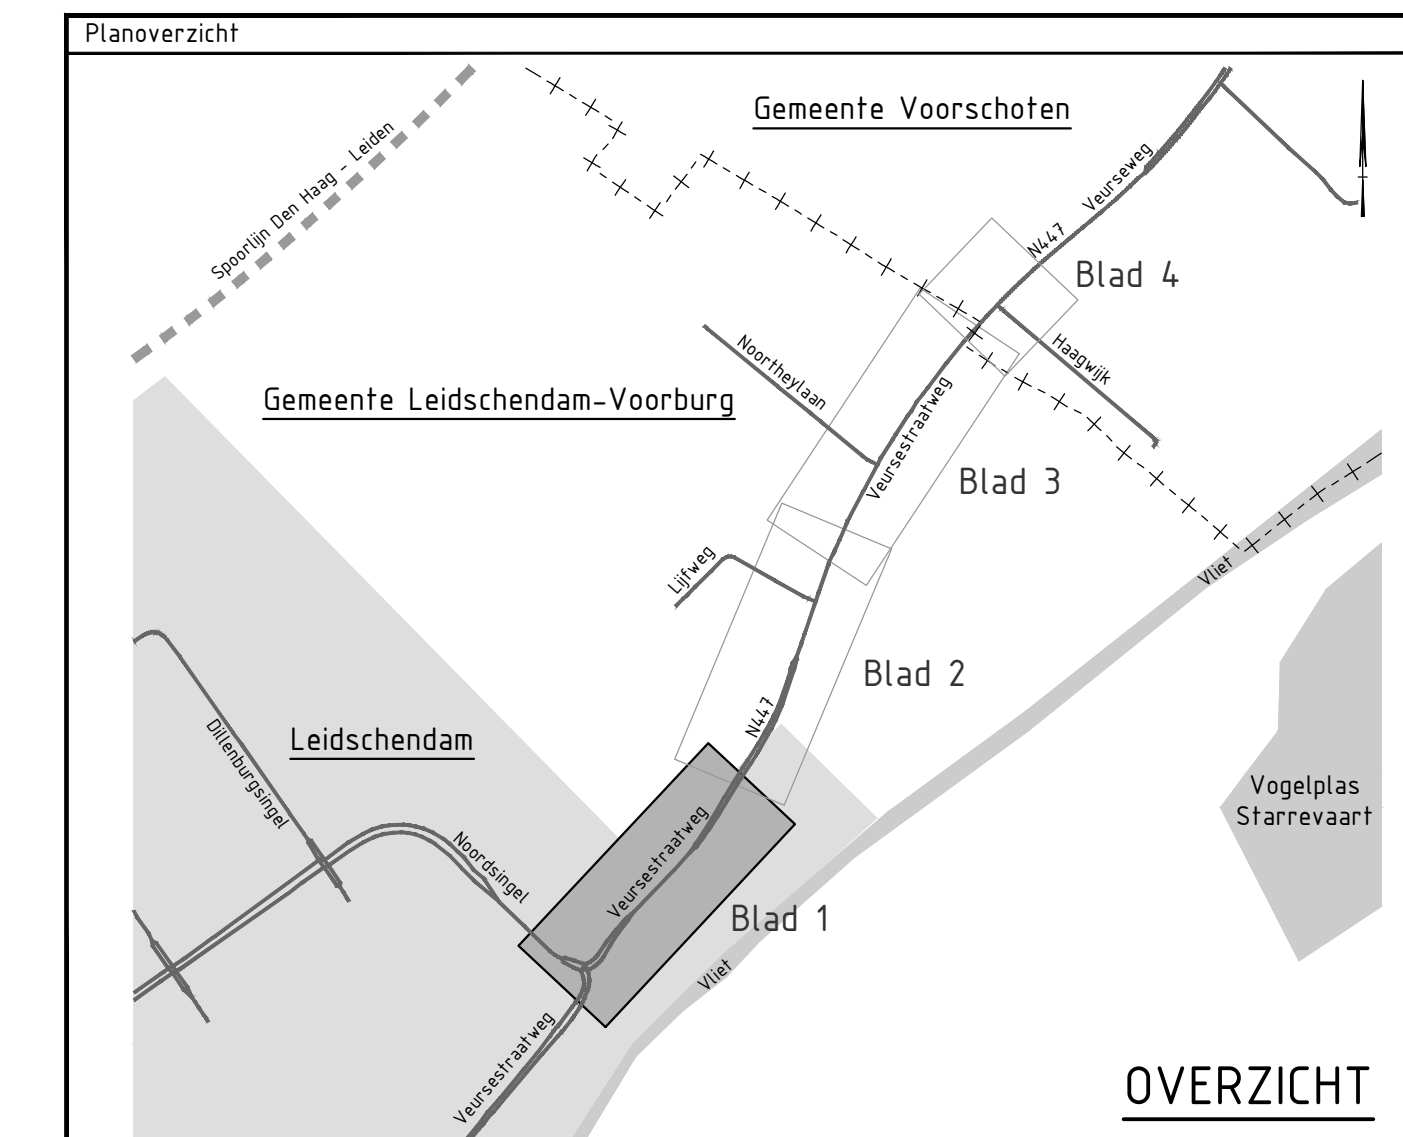

|       |                  |                                                      |       |                  |                                                      |
|-------|------------------|------------------------------------------------------|-------|------------------|------------------------------------------------------|
| Verie | Ontwerp          | Herinrichting Veursestraatweg, Leidschendam-Voorburg | Verie | Ontwerp          | Herinrichting Veursestraatweg, Leidschendam-Voorburg |
| V6    | Datum: 1-5-2024  | Get: T. Rozendal                                     | Verie | Datum: 1-5-2024  | Get: T. Rozendal                                     |
|       |                  | Get: R. Toonen                                       |       |                  | Get: R. Toonen                                       |
| V7    | Datum: 24-4-2024 | Get: T. Rozendal                                     | V7    | Datum: 24-4-2024 | Get: T. Rozendal                                     |
|       |                  | Get: R. Toonen                                       |       |                  | Get: R. Toonen                                       |

|                                                        |                     |                        |
|--------------------------------------------------------|---------------------|------------------------|
| Opdrachtgever                                          |                     | Contact                |
| Gemeente Leidschendam-Voorburg                         |                     |                        |
| Advies- en Ingenieursorganisatie                       |                     |                        |
| ARCADIS                                                |                     |                        |
| Project                                                |                     | Contact                |
| Herinrichting Veursestraatweg                          |                     | R. Toonen              |
| Projectnummer: 30190293                                |                     | Security Category: AS2 |
| Fase: Voorontwerp                                      |                     |                        |
| Onderwerp: Herinrichting Veursestraatweg, Leidschendam |                     |                        |
| Schaal: 1:500                                          | Bladformaat: A0     | Status: Concept        |
| Contractnummer: N.v.t.                                 | Bladnummer: 1 van 4 |                        |
| Tekeningnummer: VSW-ARC-SI-00-DR-CE-VO-0001            | Versie: V7          |                        |



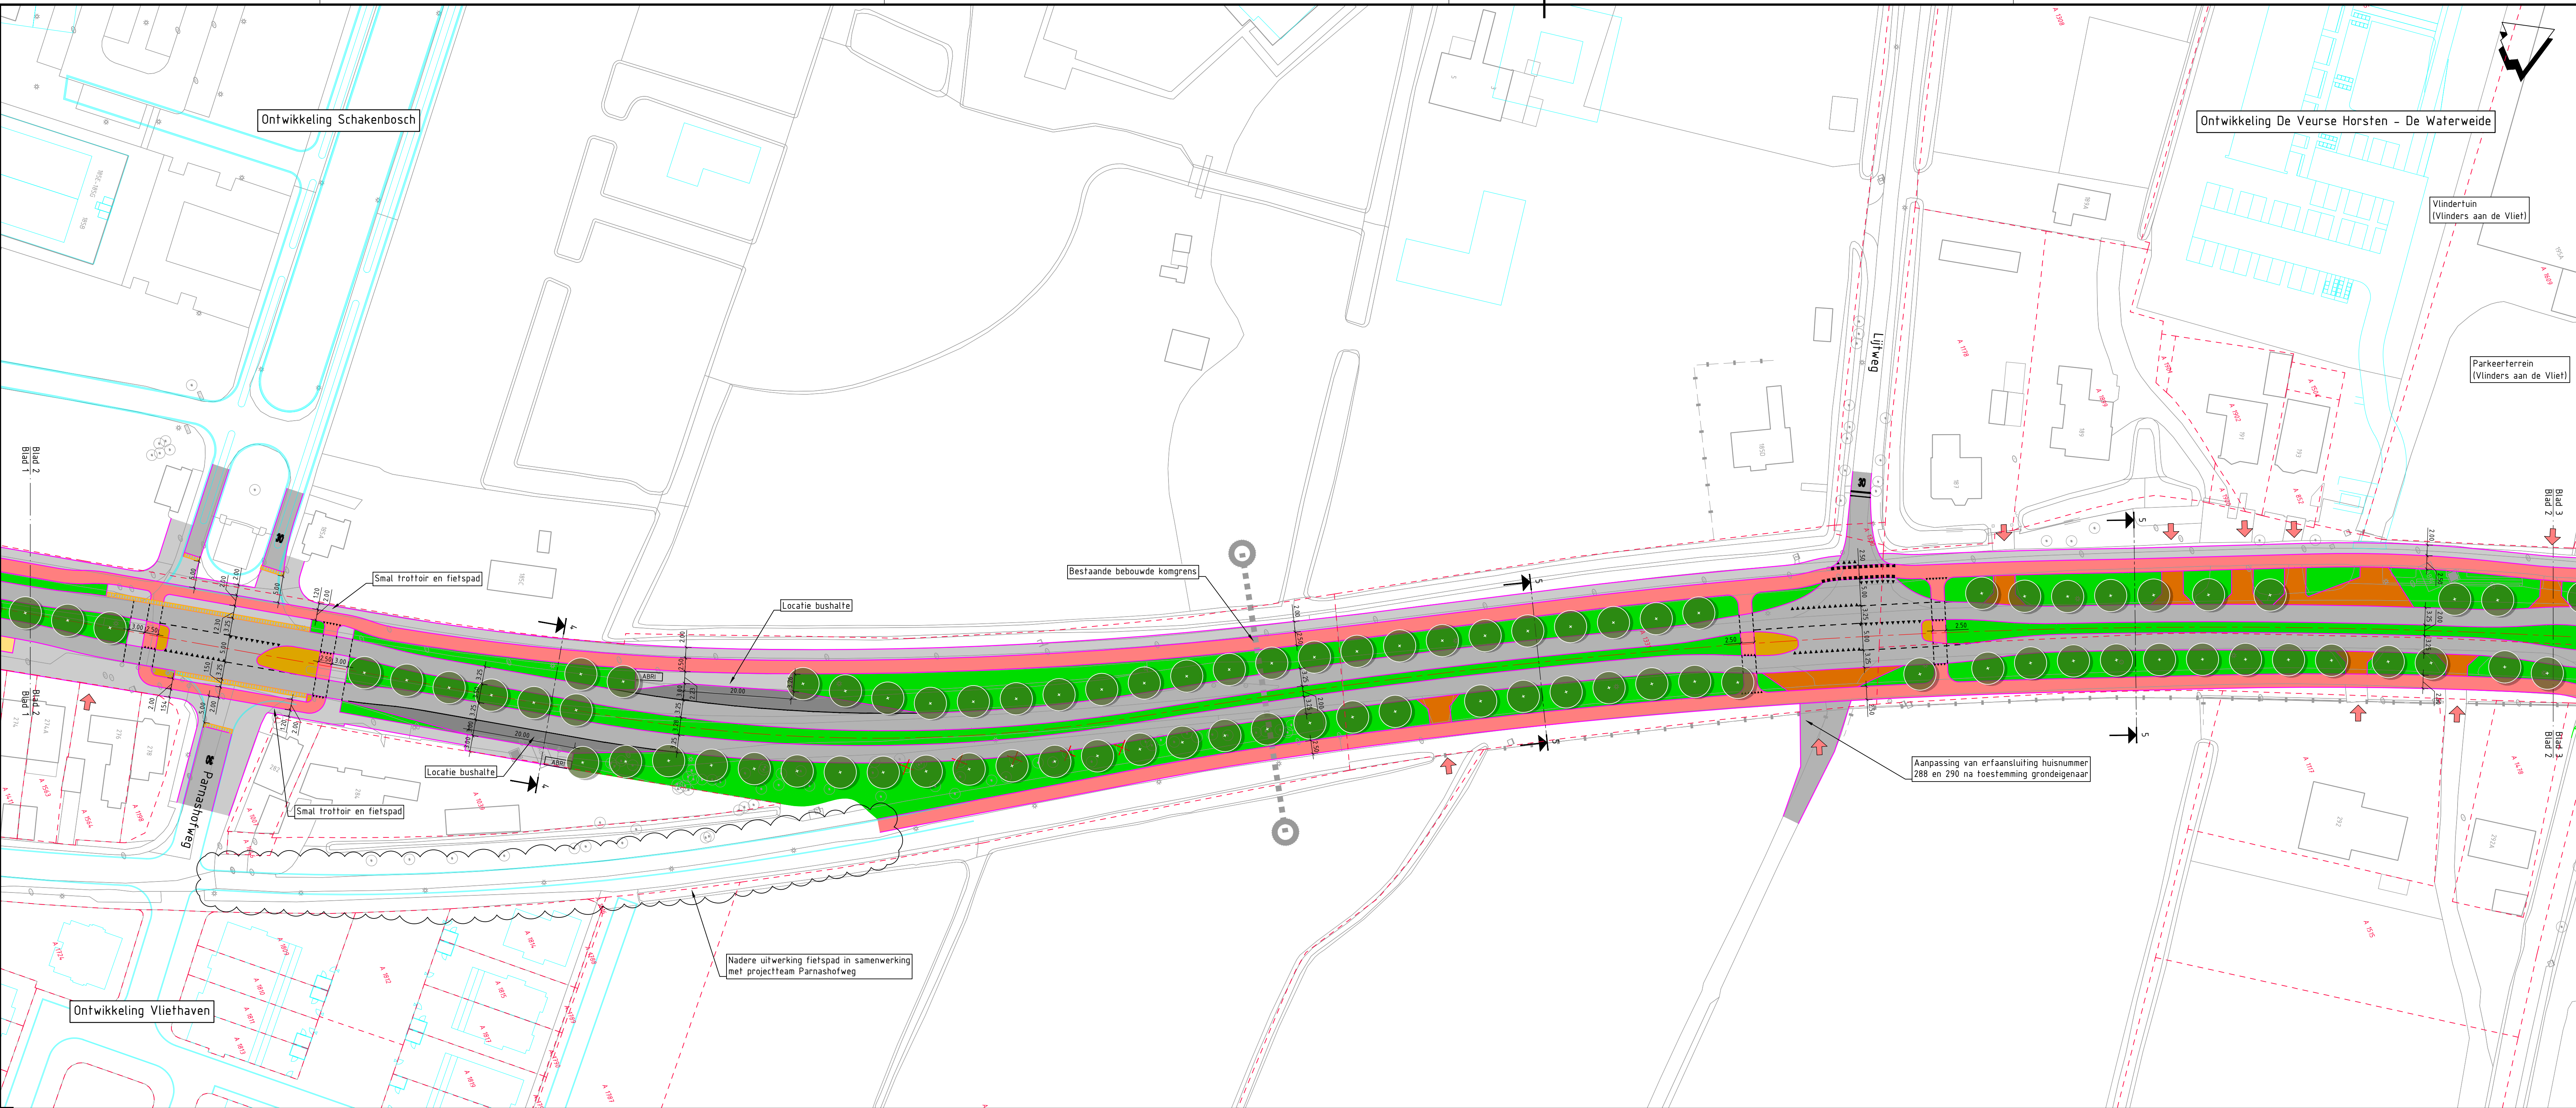


Legenda


- Bestaande situatie
- Kadastrale grens
- Gemeentegrens
- Toekomstige situatie (uitbreidingsplannen)
- As rijbaan
- Kant verharding
- Inritbanden
- Walgang
- Bestaande bebouwde komgrens
- Toekomstige bebouwde komgrens
- Locatie erfansluiting
- Te verplaatsen of te verwijderen boom
- Te planten boom
- Locatie dwarsprofiel
- Rijbaan in geluidsarm asfalt
- Fietspad in nader te bepalen type verharding
- Voetpad in elementverharding
- Parkeerplaatsen in elementverharding
- Erfansluiting in elementverharding
- Bushaltekomp in betonverharding
- Berm / groenstrook
- Walgang
- Rijbaanscheiding
- Ruimte reservering voor parkeervakken

Situatie

SCHAAL 1: 500

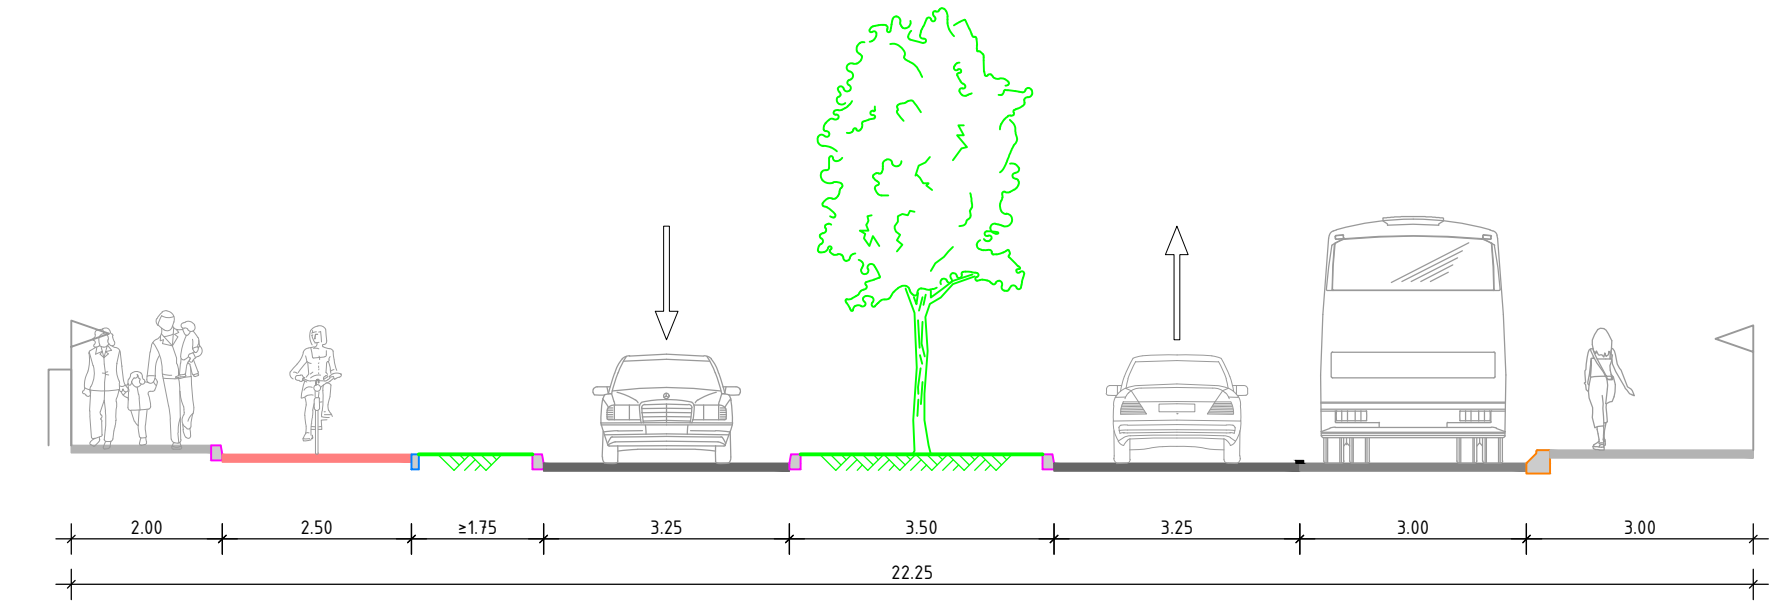

Principe dwarsprofiel 4-4  
Schaal 1:100

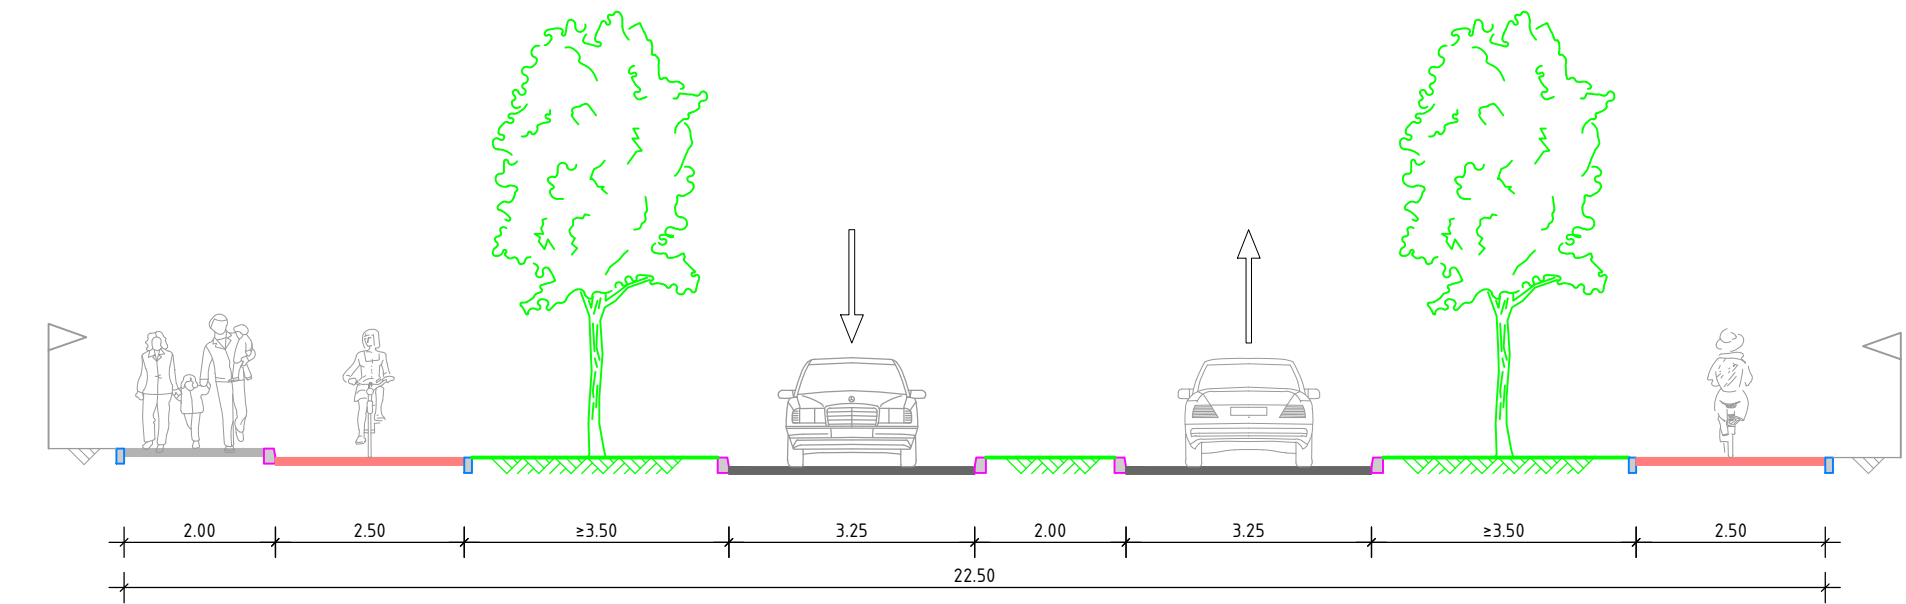


Principe dwarsprofiel 5-5  
Schaal 1:100

OPMERKINGEN


- Maten in meters, hoogtelijnen t.o.v. NAP (tenzij anders aangegeven).
- Alle erfansluitingen zijn gedimensioneerd op rijcurves met een standaard personenauto (5,00 m).
- Exakte afmetingen nader te bepalen op basis van afwijkend maatgevend voertuig.
- Alle kruispunten zijn gedimensioneerd op rijcurves met minimaal een vrachtauto (12,00 m).
- De bushaltes zijn gedimensioneerd op een gelede bus (18,75 m).
- Parkeerbalans langsparkeren: huidige situatie 61 parkeervakken, nieuwe situatie 48 parkeervakken.
- Ruimte reservering voor 6 parkeervakken.

0 5 10 15 20m

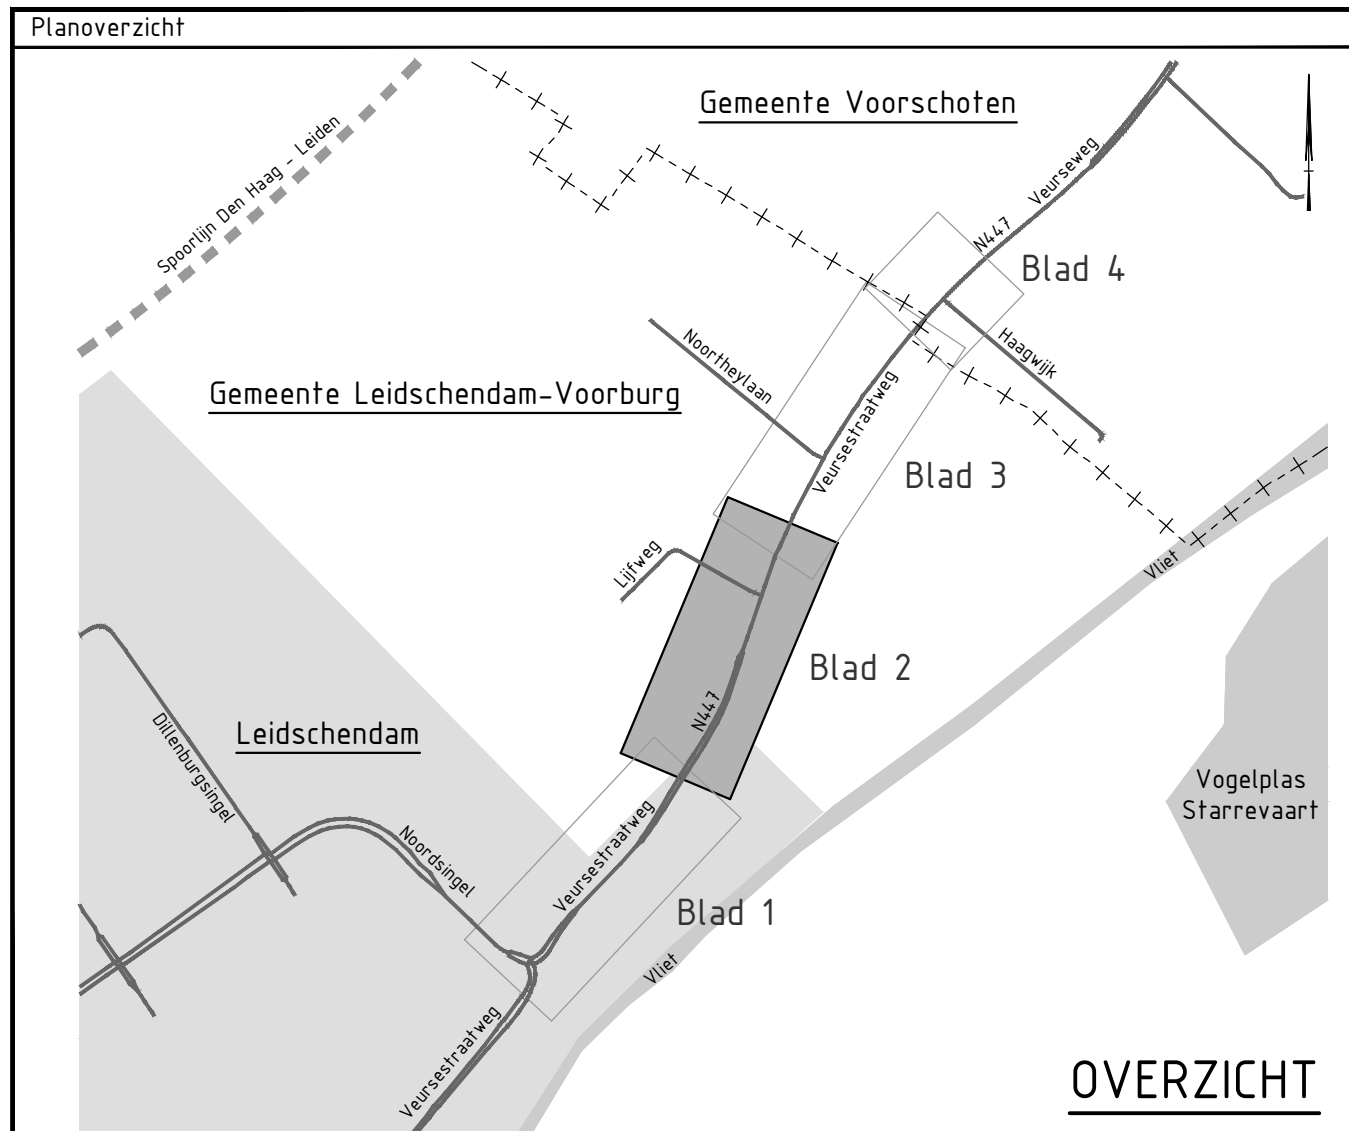

|                                                                               |  |  |  |
|-------------------------------------------------------------------------------|--|--|--|
| Planoverzicht                                                                 |  |  |  |
| OVERZICHT                                                                     |  |  |  |
| Versie V6                                                                     |  |  |  |
| Beschrijving: Tekstuele aanpassingen en bestaande bebouwde komgrens toevoegen |  |  |  |
| Versie V7                                                                     |  |  |  |
| Beschrijving: Tekstuele aanpassingen en bestaande bebouwde komgrens toevoegen |  |  |  |
| Onderwerp                                                                     |  |  |  |
| Herinrichting Veursestraatweg, Leidschendam                                   |  |  |  |
| Schaal 1:1500                                                                 |  |  |  |
| Bladformaat: A0                                                               |  |  |  |
| Contractnummer: N.v.t.                                                        |  |  |  |
| Tekeningsnummer: VSW-ARC-SI-00-DR-CE-VO-0001                                  |  |  |  |
| Status: Concept                                                               |  |  |  |
| Versie: V7                                                                    |  |  |  |



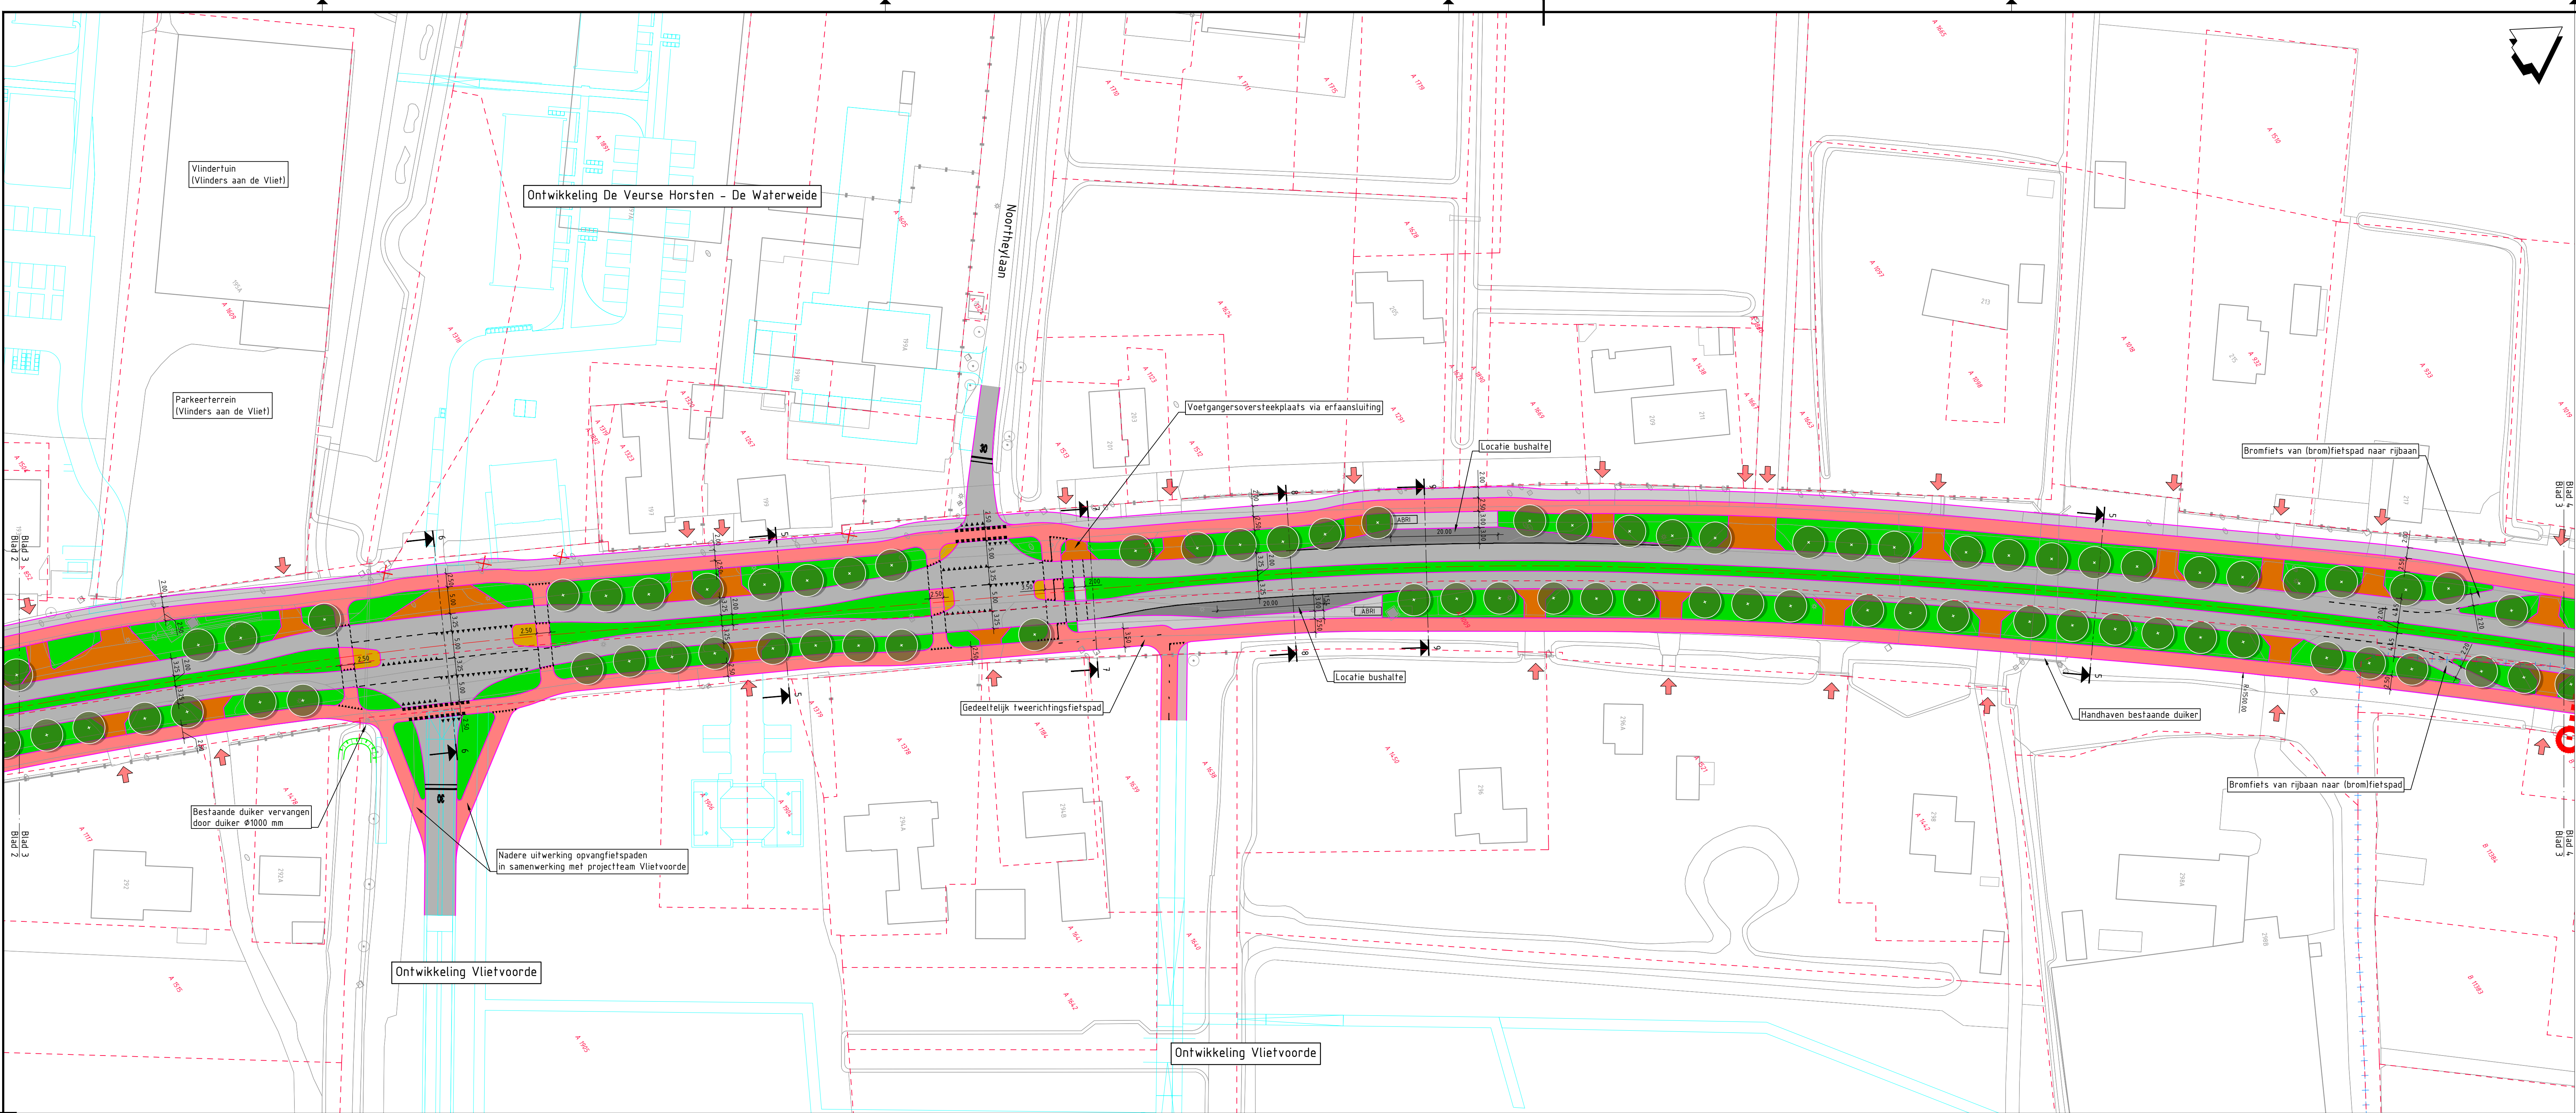


#### Legenda

- Bestaande situatie
- Kadastrale grens
- Gemeentegrens
- Toekomstige situatie (uitbreidingsplannen)
- As ribbaan
- Kant verharding
- Inritbanden
- Wafengang
- Bestaande bebouwde kongrens
- Toekomstige bebouwde kongrens
- Locatie erfaansluiting
- Te verplaatsen of te verwijderen boom
- Te planten boom
- Locatie dwarsprofiel
- Ribbaan in geluidsarm asfalt
- Fietspad in nader te bepalen type verharding
- Voetpad in elementverharding
- Parkeerplaatsen in elementverharding
- Erfaansluiting in elementverharding
- Bushaltekom in betonverharding
- Bern / groenstrook
- Wafengang
- Rijbaanscheiding
- Ruimte reservering voor parkeervakken


#### Situatie

SCHAAAL 1: 500

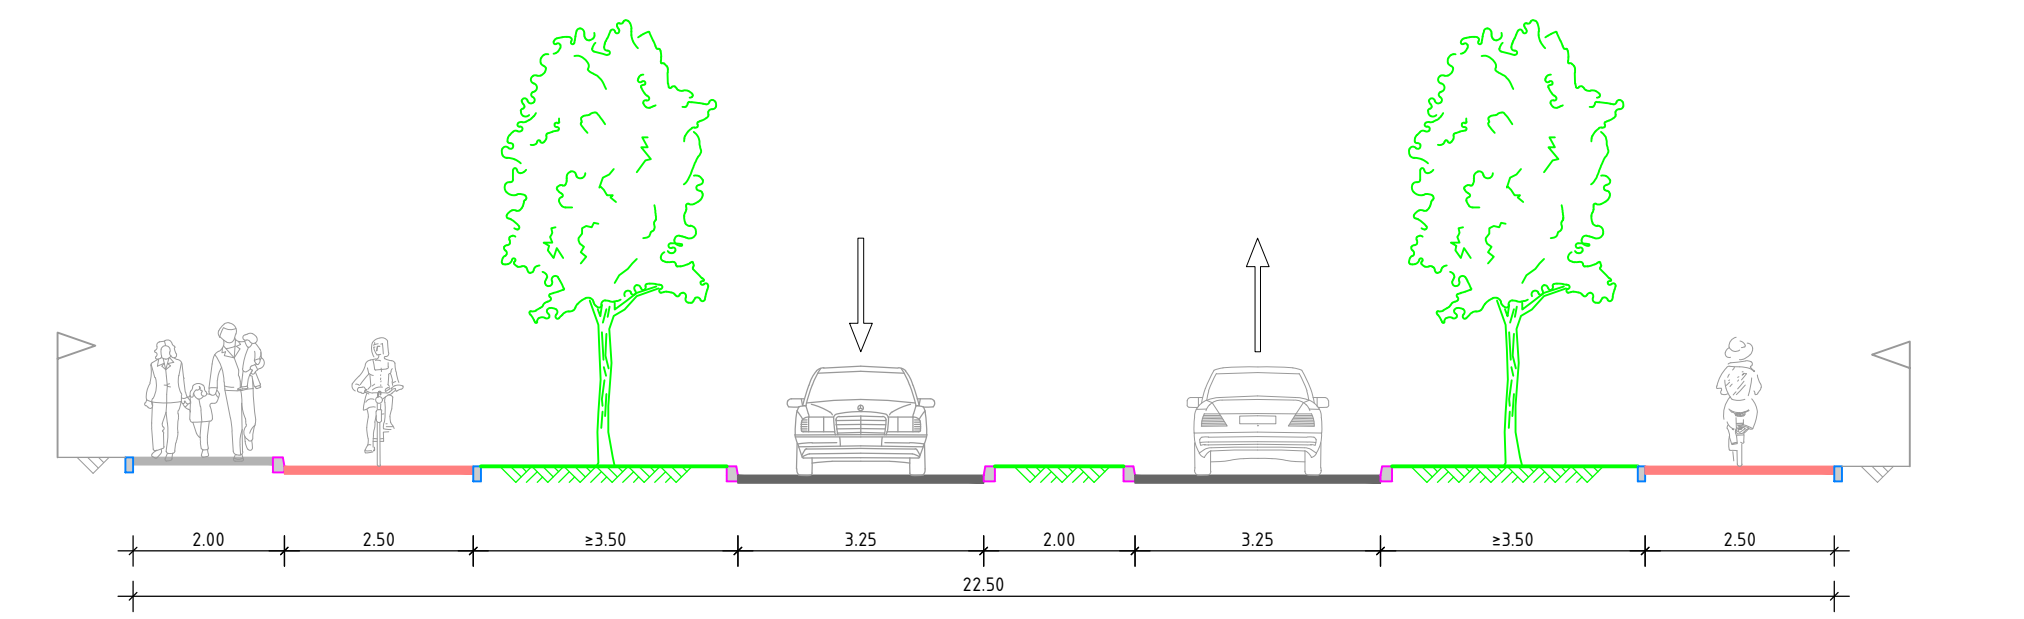


Principe dwarsprofiel 5-5

Schaal 1:100

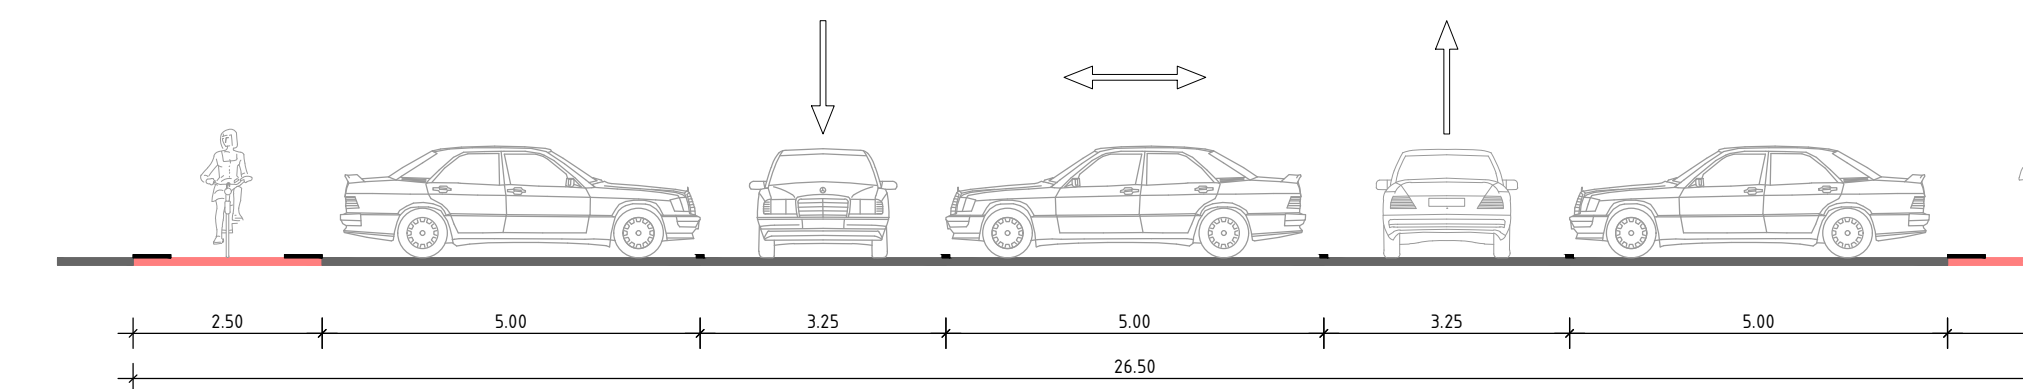


Principe dwarsprofiel 6-6

Schaal 1:100

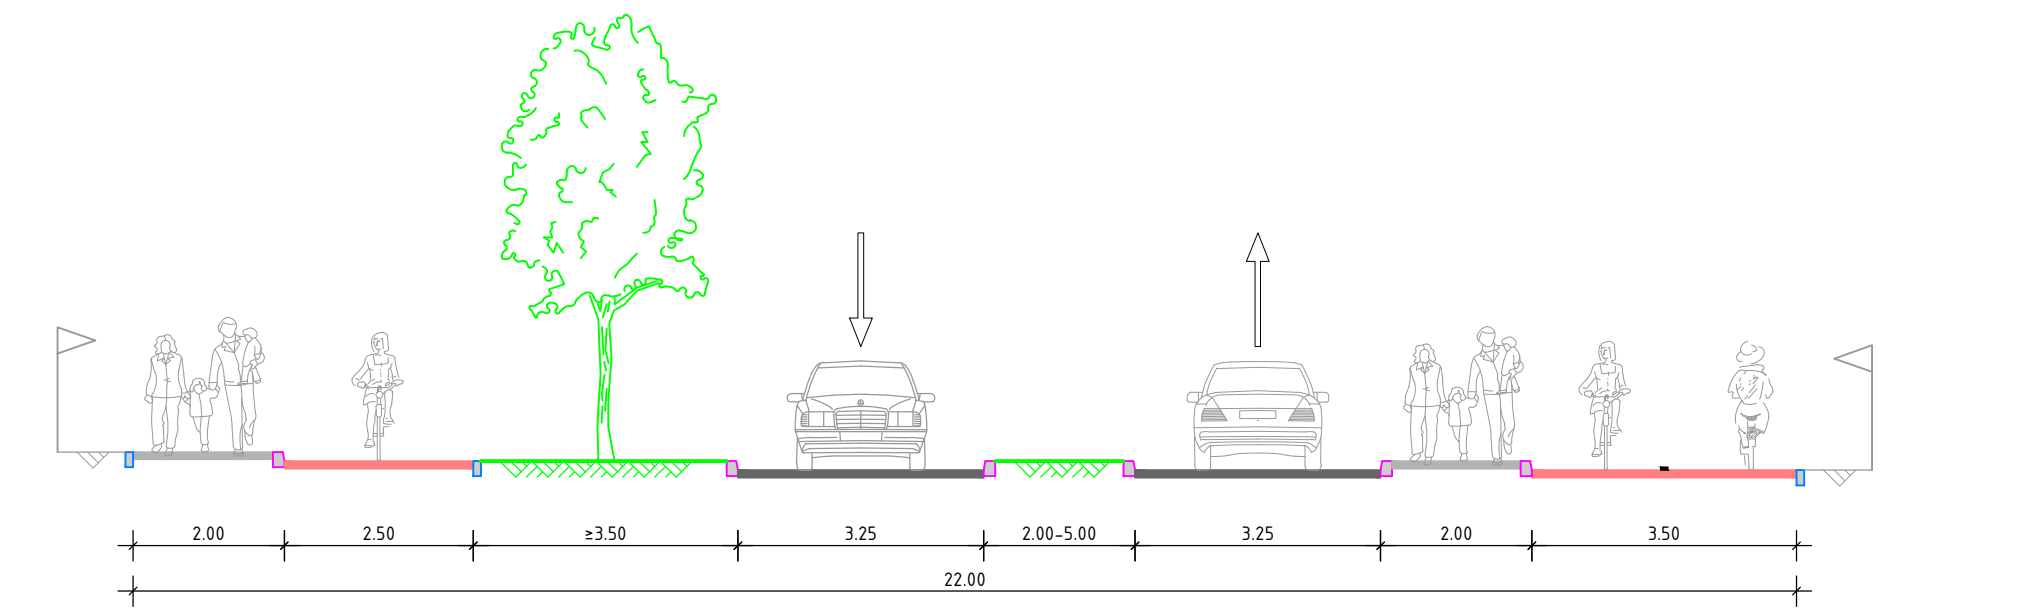


Principe dwarsprofiel 7-7

Schaal 1:100

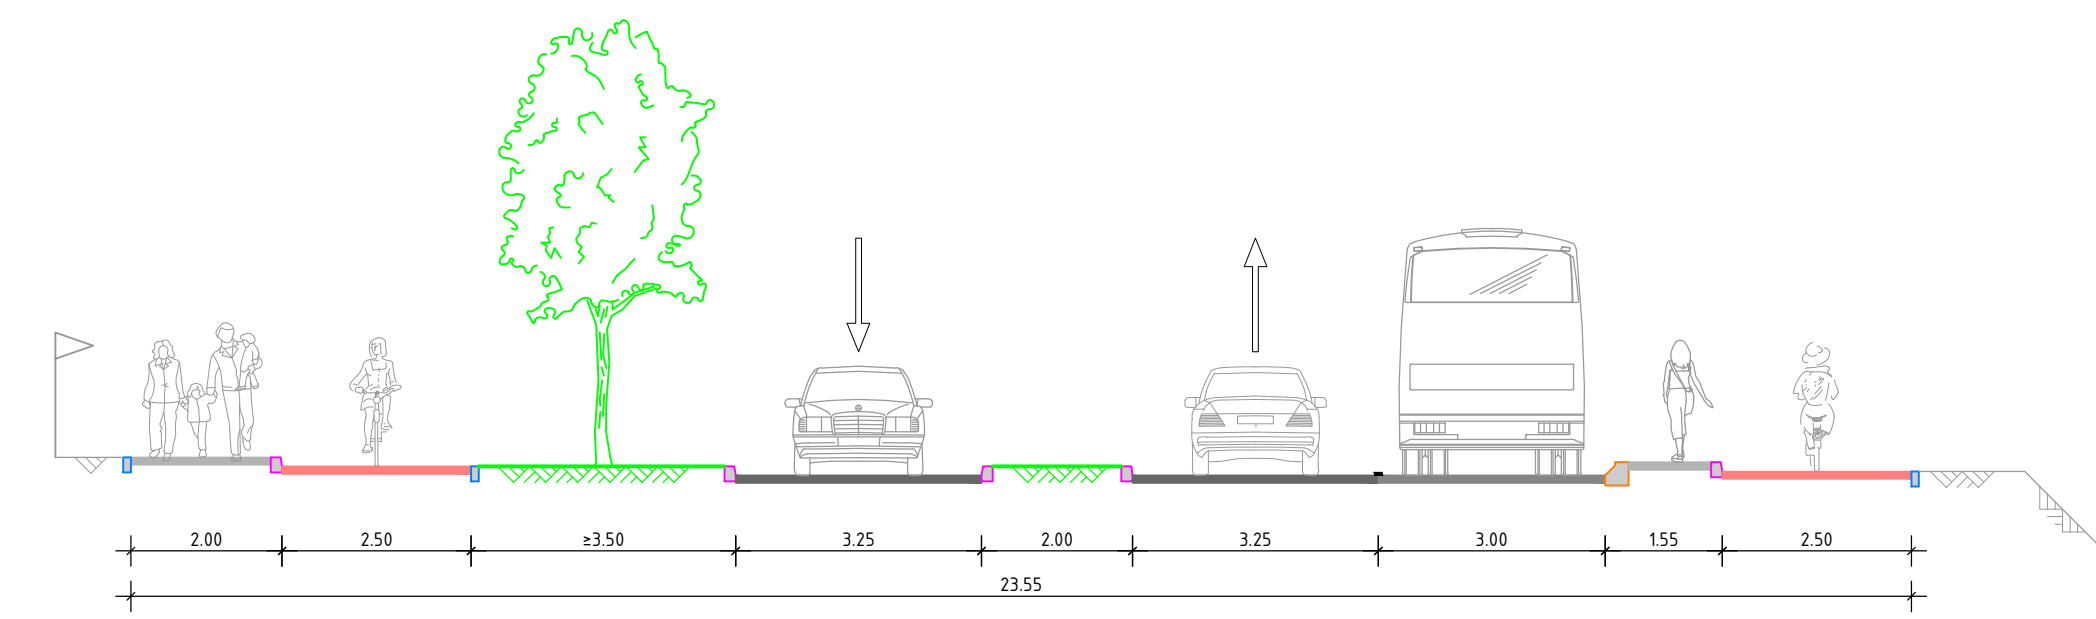

Principe dwarsprofiel 8-8

Schaal 1:100

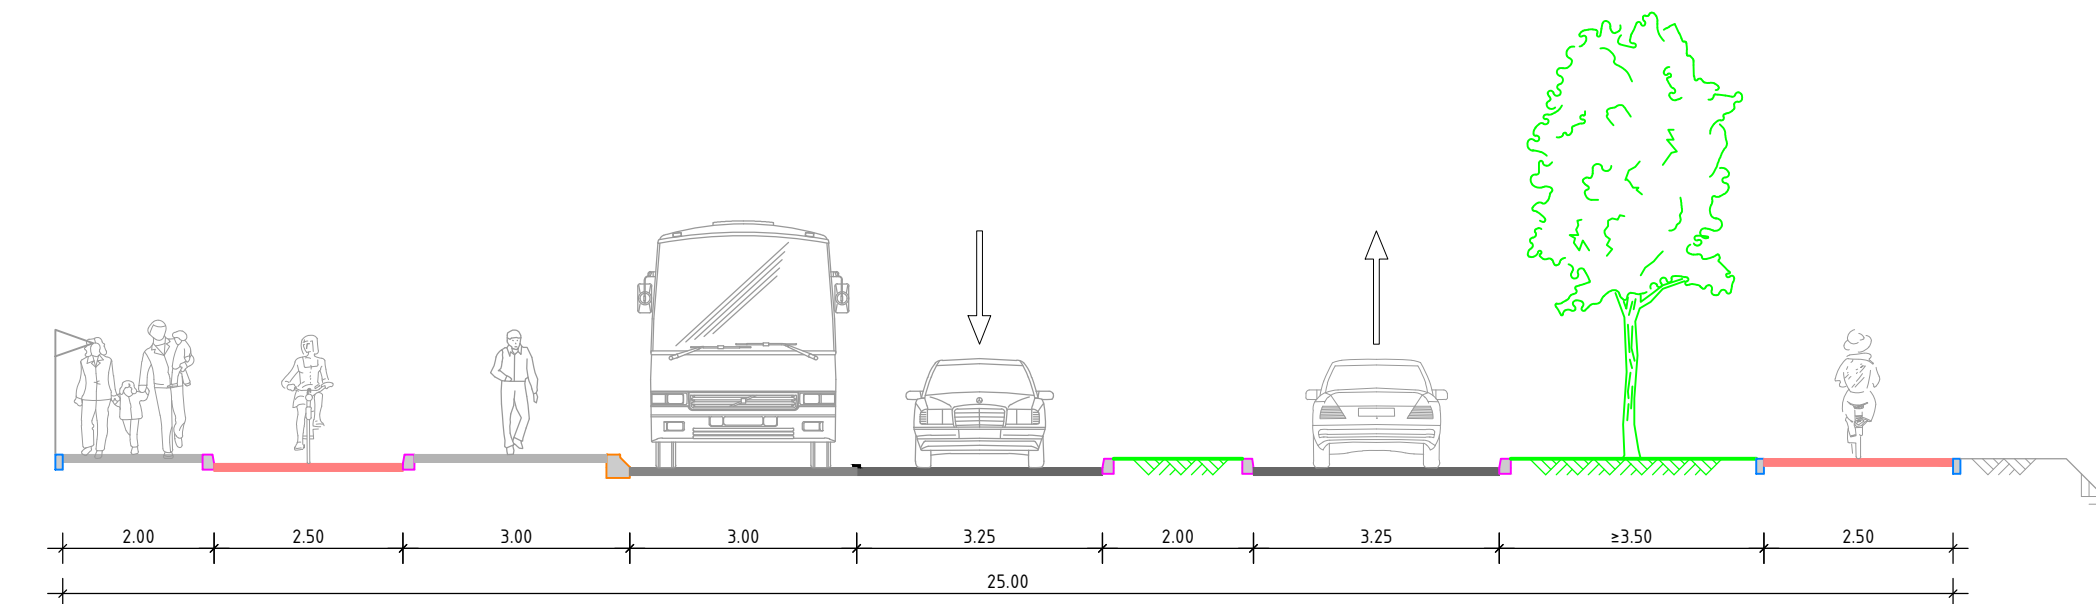


Principe dwarsprofiel 9-9

Schaal 1:100

#### OPMERKINGEN

- Maten in meters, hoogtelijnen t.o.v. NAP (tenzij anders aangegeven).
- Alle erfaansluitingen zijn gedimensioneerd op rijcurves met een standaard personenauto (5.00 ml).
- Exakte afmetingen nader te bepalen op basis van afwijkend maatgevend voertuig.
- Alle kruispunten zijn gedimensioneerd op rijcurves met minimaal een vrachtauto (12.00 ml).
- De bushaltes zijn gedimensioneerd op een gelede bus (18.75 ml).
- Parkeerbalans langsparkeren: huidige situatie 61 parkeervakken, nieuwe situatie 48 parkeervakken.
- Ruimte reservering voor 6 parkeervakken.


0 5 10 15 20m

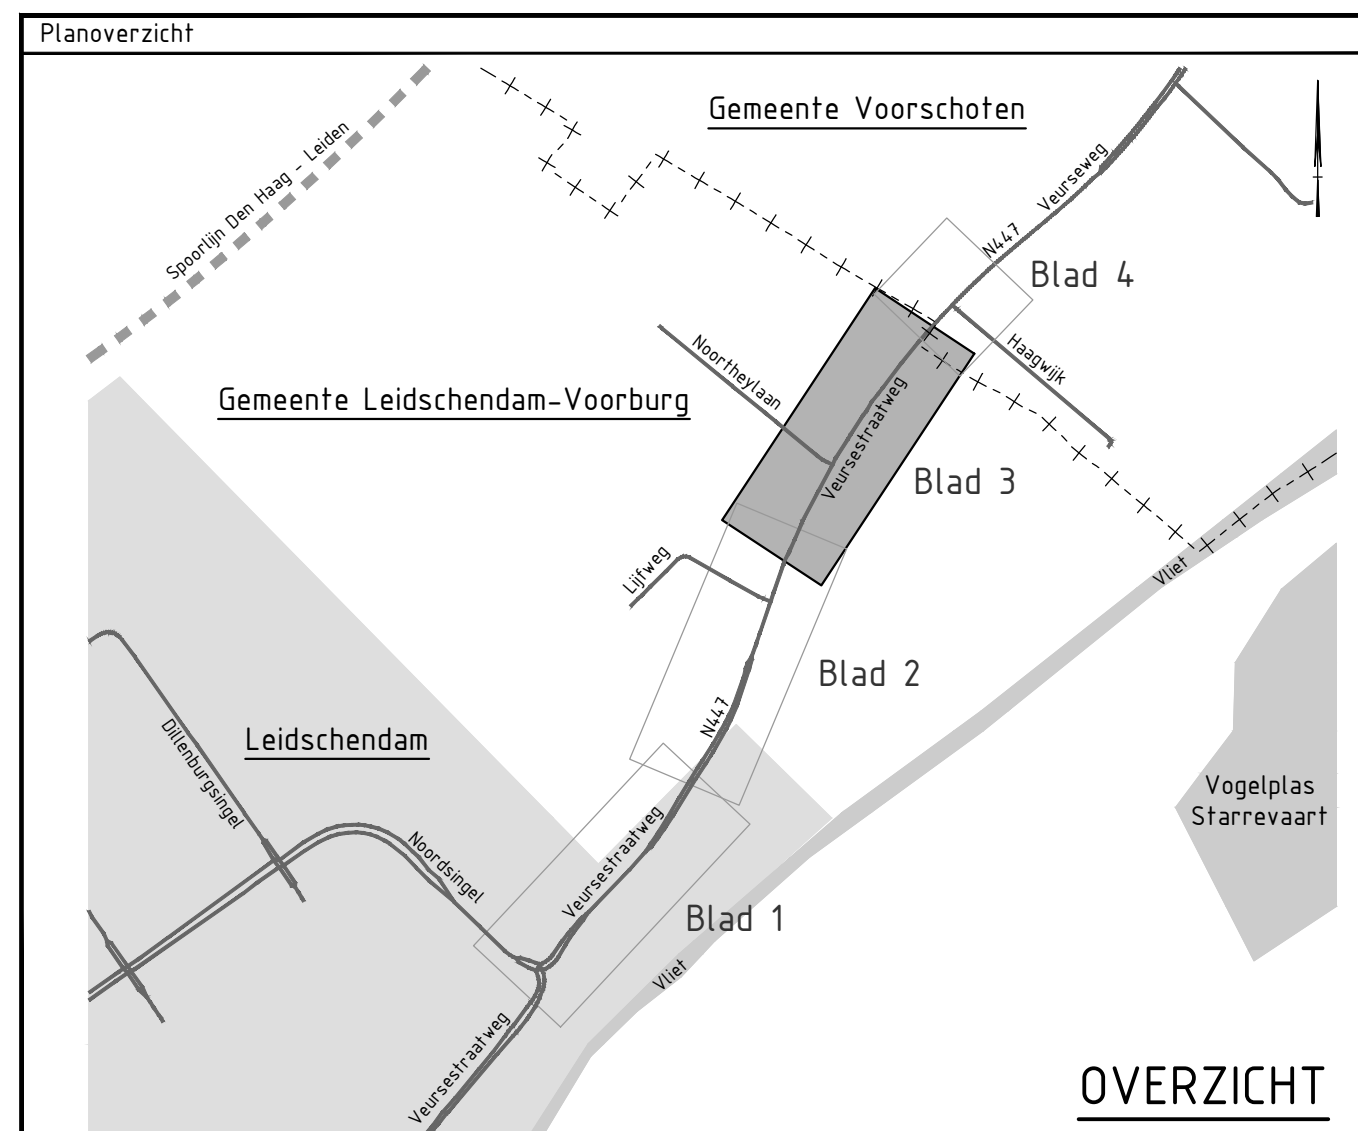

|       |                                                                     |                |                 |
|-------|---------------------------------------------------------------------|----------------|-----------------|
| Verie | Beschrijving: Herinrichting Veursestraatweg, Leidschendam-Voorburg  |                |                 |
| V6    | Datum: 1-5-2024                                                     | Get: T. Toonen | Vrij: R. Toonen |
| Verie | Beschrijving: Tekstuele aanpassingen en bestaande bebouwde kongrens |                |                 |
| V7    | Datum: 24-4-2024                                                    | Get: T. Toonen | Vrij: R. Toonen |

Opm. 1: Opm. 2: O



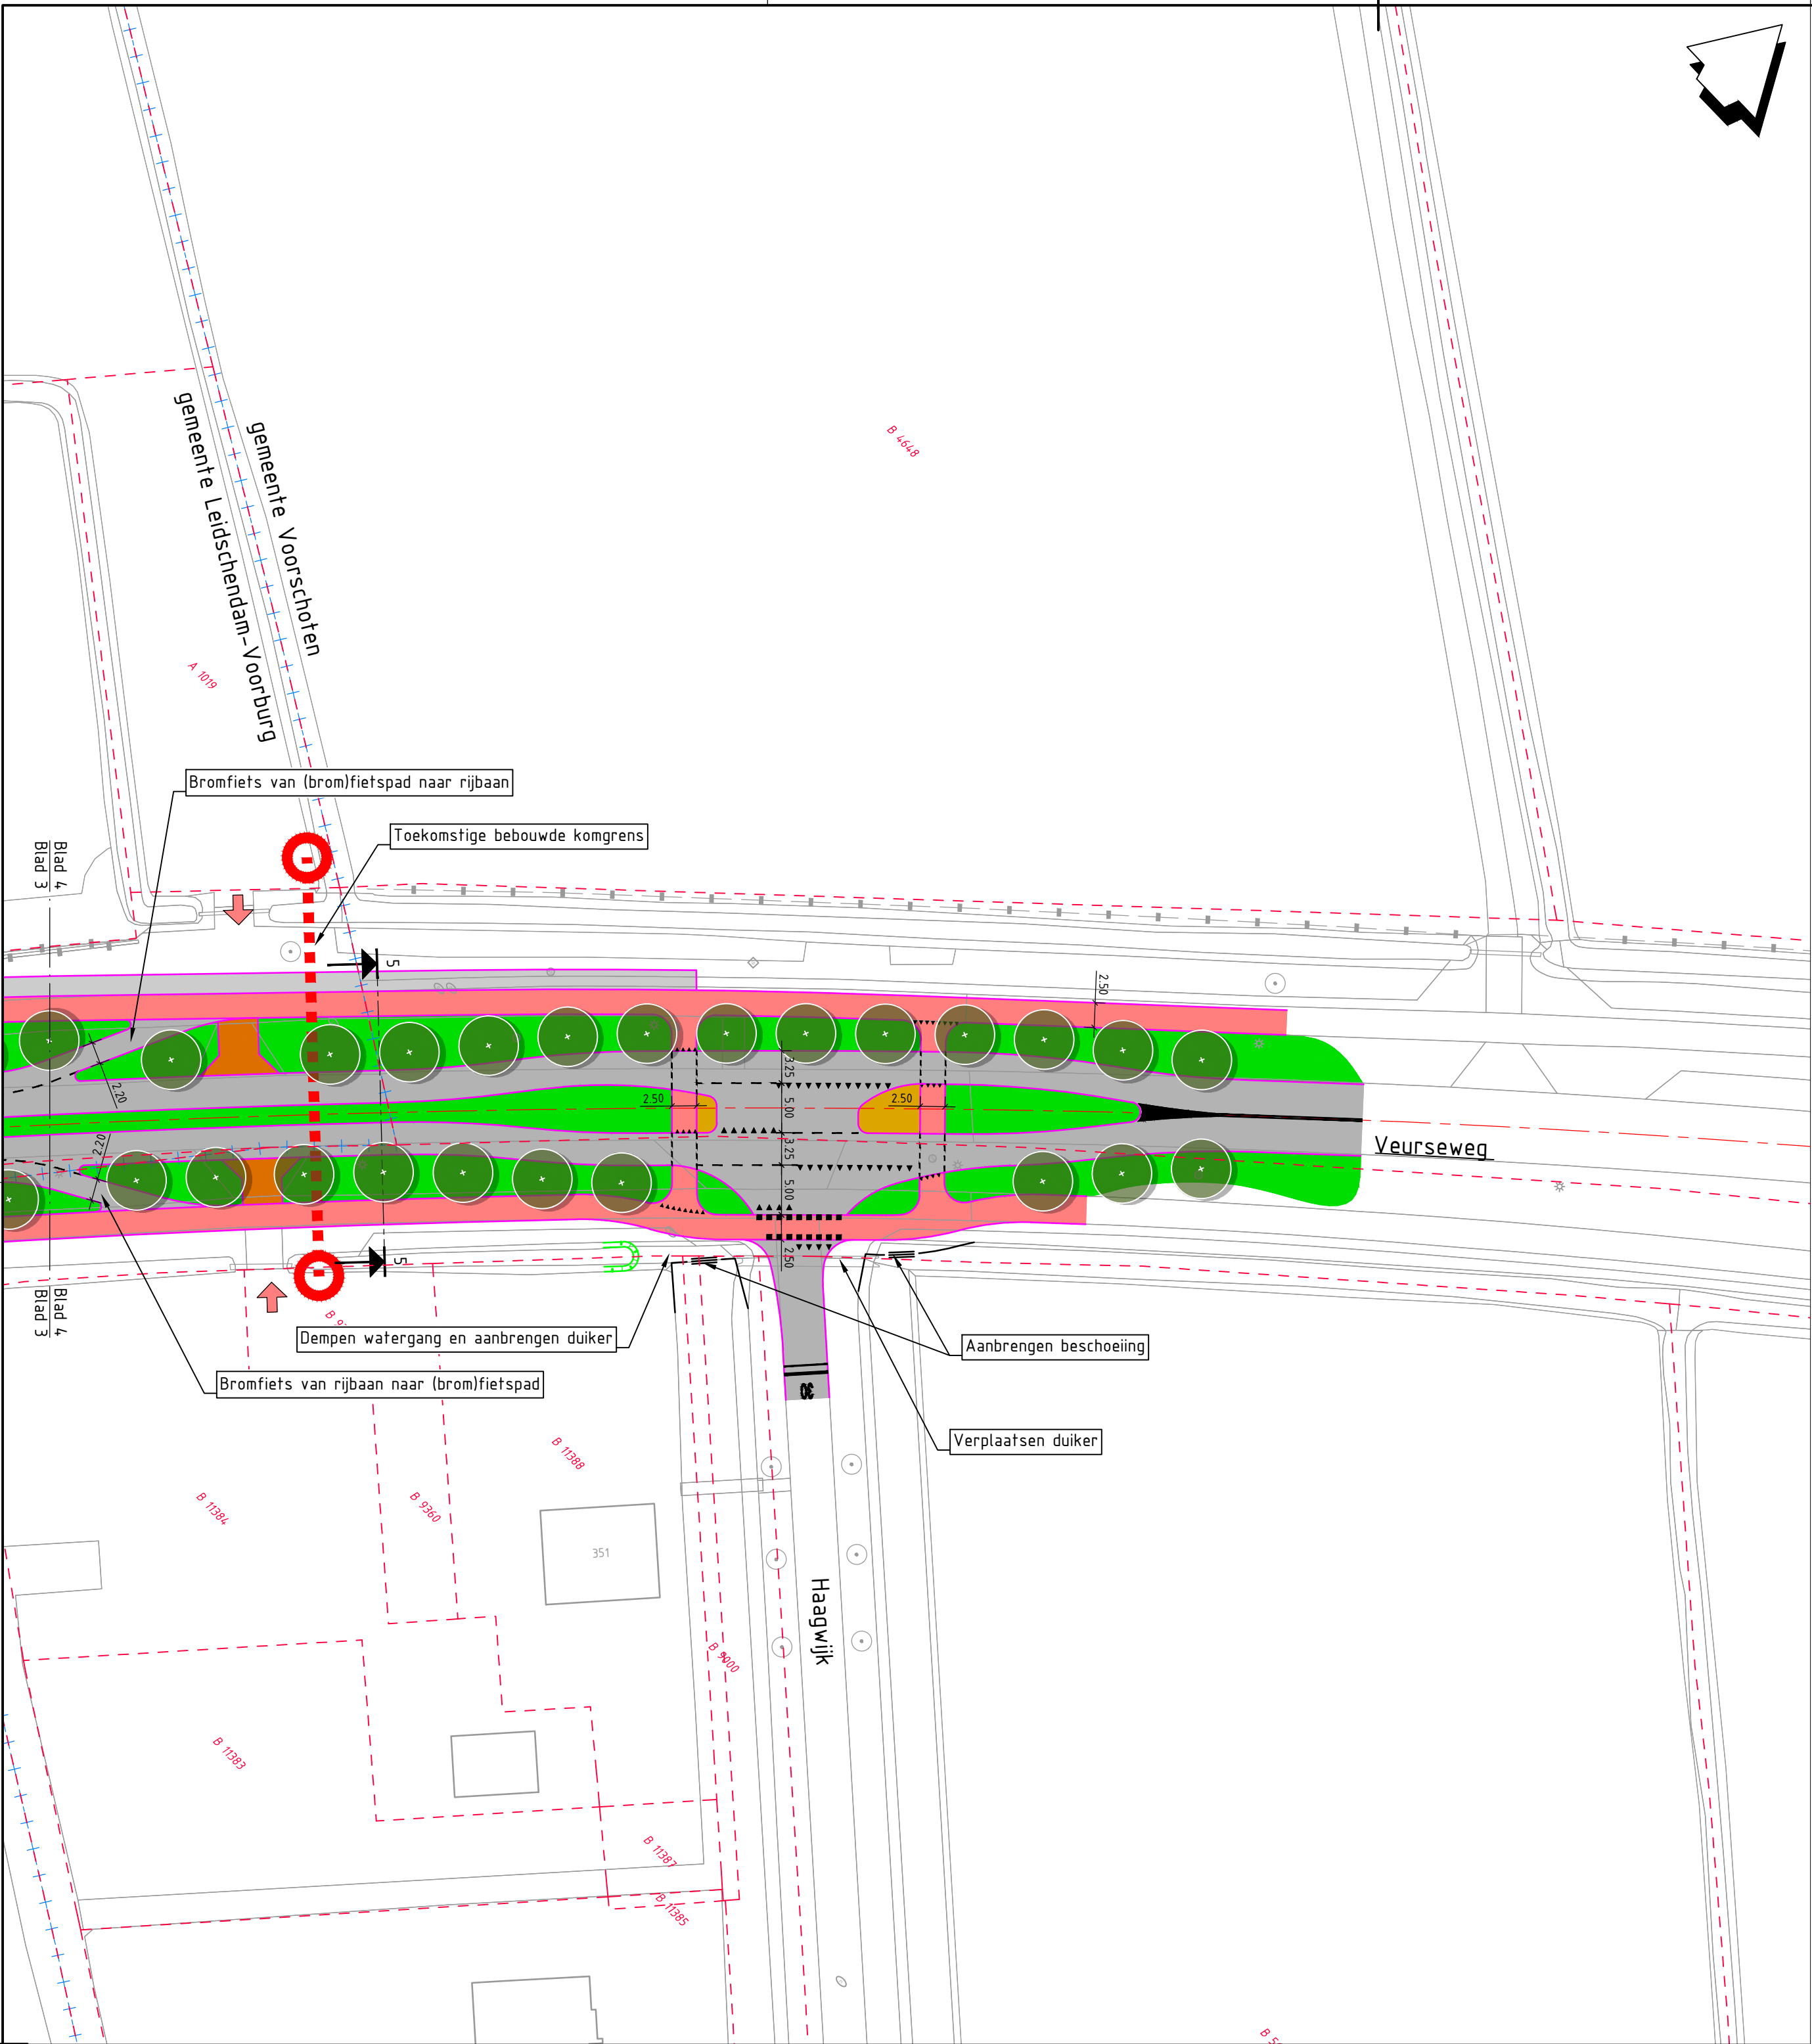


Legenda

- Bestaande situatie
- Kadastrale grens
- Gemeentegrens
- Toekomstige situatie (uitbreidingsplannen)
- As rijbaan
- Kant verharding
- Inritbanden
- Watergang
- Bestaande bebouwde komgrens
- Toekomstige bebouwde komgrens
- Locatie erfaansluiting
- Te verplaatsen of te verwijderen boom
- Te planten boom
- Locatie dwarsprofiel
- Rijbaan in geluidsarm asfalt
- Fietspad in nader te bepalen type verharding
- Voetpad in elementverharding
- Parkeerplaatsen in elementverharding
- Erfaansluiting in elementverharding
- Bushaltekom in betonverharding
- Berm / groenstrook
- Watergang
- Rijbaanscheiding
- Ruimtereservering voor parkeervakken.

Situatie

SCHAAL 1 : 500

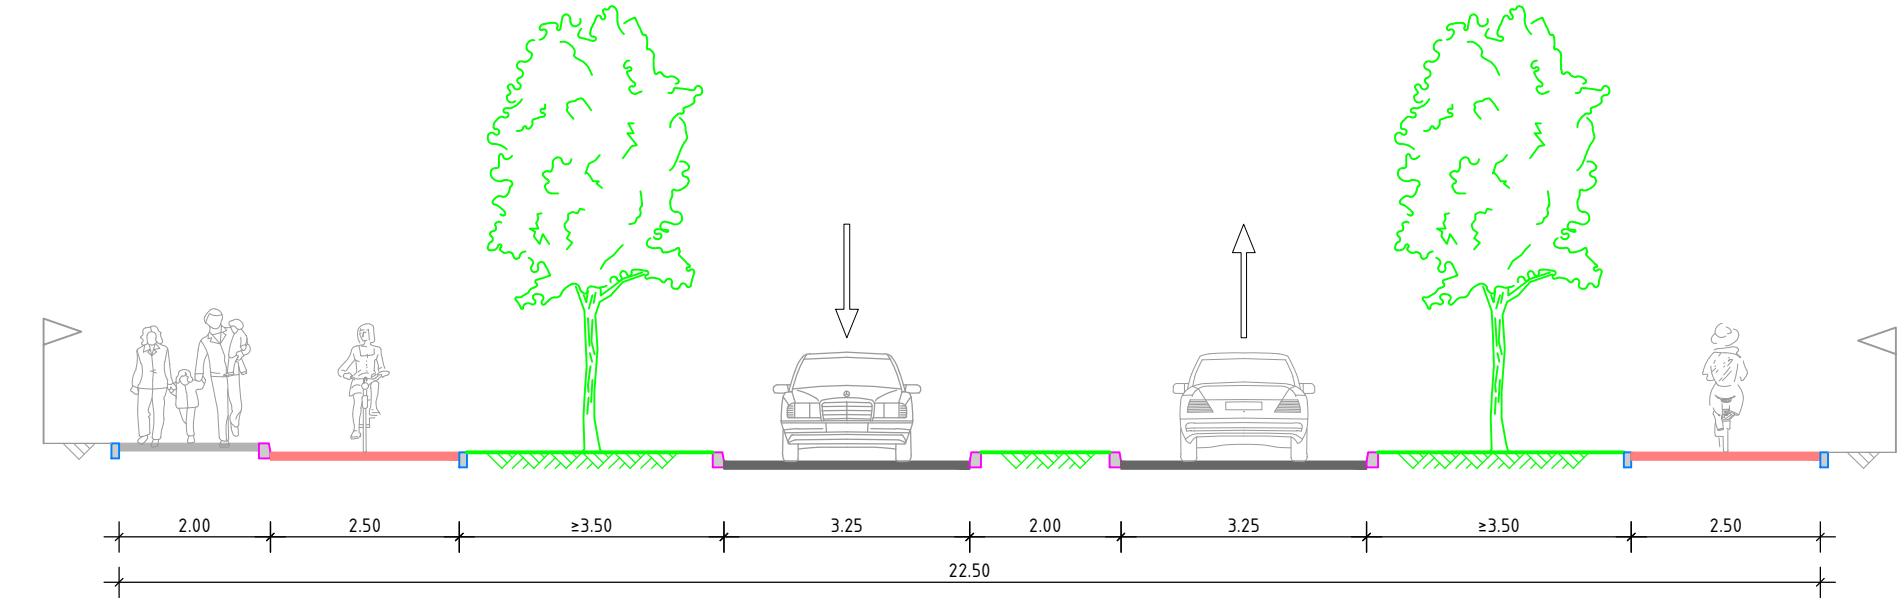

Principe dwarsprofiel 5-5


Schaal 1:100

OPMERKINGEN

- Maten in meters, hoogtespeilen t.o.v. NAP (tenzij anders aangegeven).
- Alle erfaansluitingen zijn gedimensioneerd op rijcurves met een standaard personenauto (5,00 m). Exacte afmetingen nader te bepalen op basis van afwijkend maatgevend voertuig.
- Alle kruispunten zijn gedimensioneerd op rijcurves met minimaal een vrachtauto (12,00 m).
- De bushaltes zijn gedimensioneerd op een gelede bus (18,75 m).
- Parkeerbalans langsparkeren: huidige situatie 61 parkeervakken, nieuwe situatie 48 parkeervakken.
- Ruimtereservering voor 6 parkeervakken.

0 5 10 15 20m

Planoverzicht

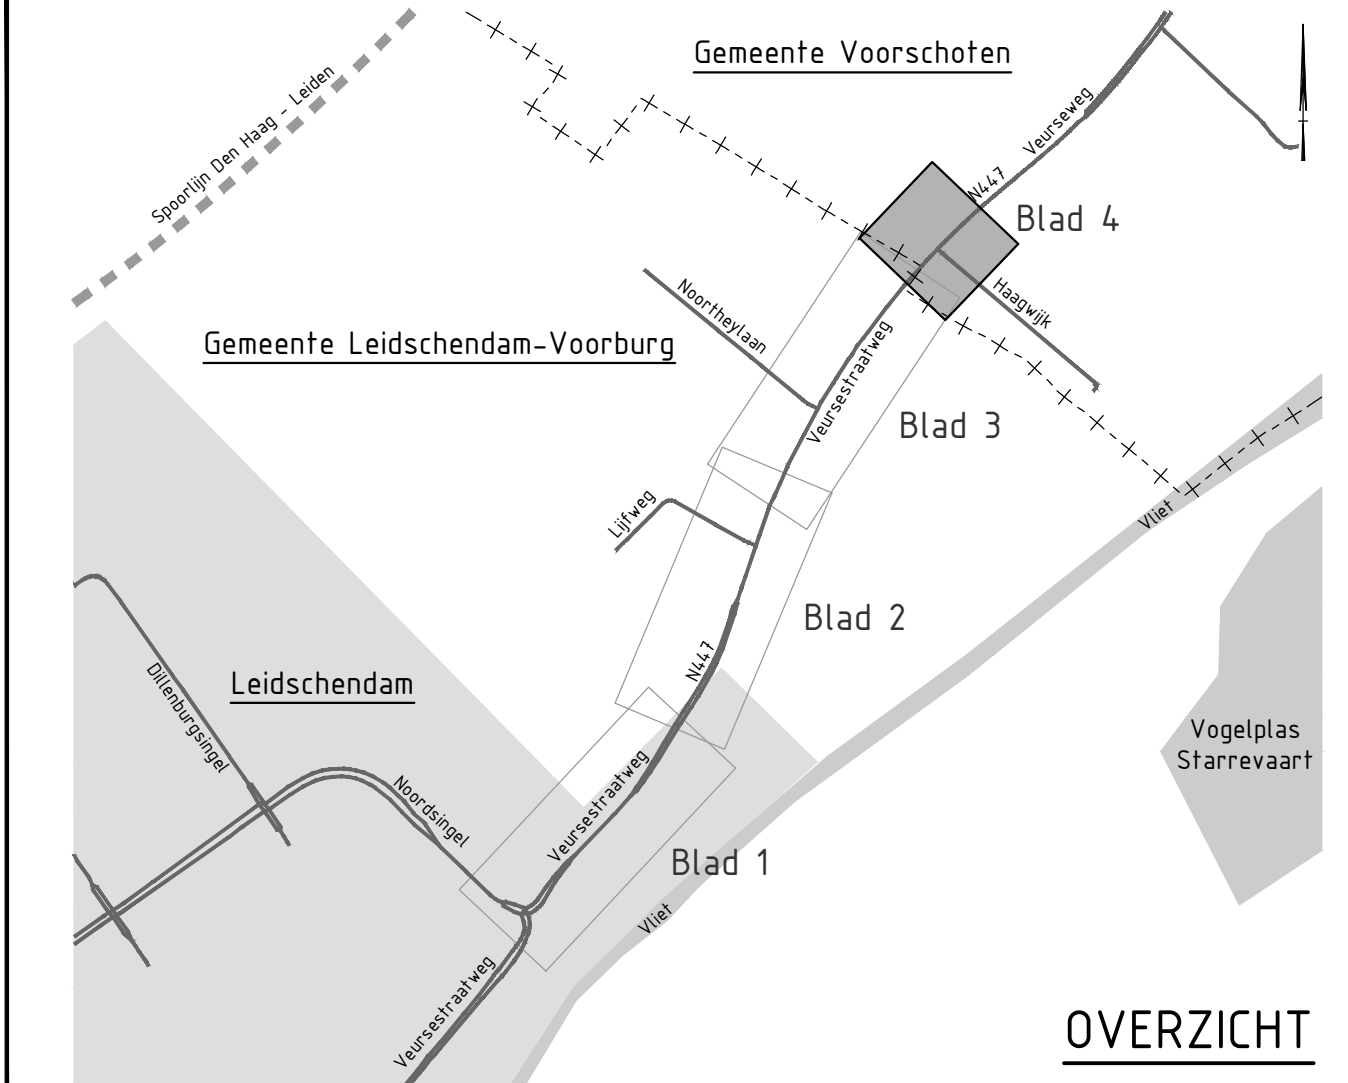

OVERZICHT

|                  |   |
|------------------|---|
| Versie V6        | Omschrijving: Inpassen tweerichtingen fietsoversteekplaats Noortheylaan en toevoegen van twee aanprijlen. |
| Datum: 1-5-2024  | Get: T. Ruizendaal                                                                                        |
| Con: R. Toonen   | Vrij: R. Toonen                                                                                           |
| Versie V7        | Omschrijving: Tekstuele aanpassingen en bestaande bebouwde komgrens toegevoegd.                           |
| Datum: 24-6-2024 | Get: T. Ruizendaal                                                                                        |
| Con: R. Toonen   | Vrij: R. Toonen                                                                                           |

Opdrachtgever

Gemeente Leidschendam-Voorburg

Advies- en Ingenieursorganisatie

ARCADIS

Project

Herinrichting Veursestraatweg

Projectnummer : 30190293

Fase : Voorontwerp

Onderwerp : Herinrichting Veursestraatweg, Leidschendam

Schaal : 1:500

Contractnummer : N.v.t.

Tekeningnummer:

Bladformaat: A1 (841x594)

Bladnummer : 4 van 4

Status : Concept

Security Category: AS2

Versie: V7

Contact

R. Toonen