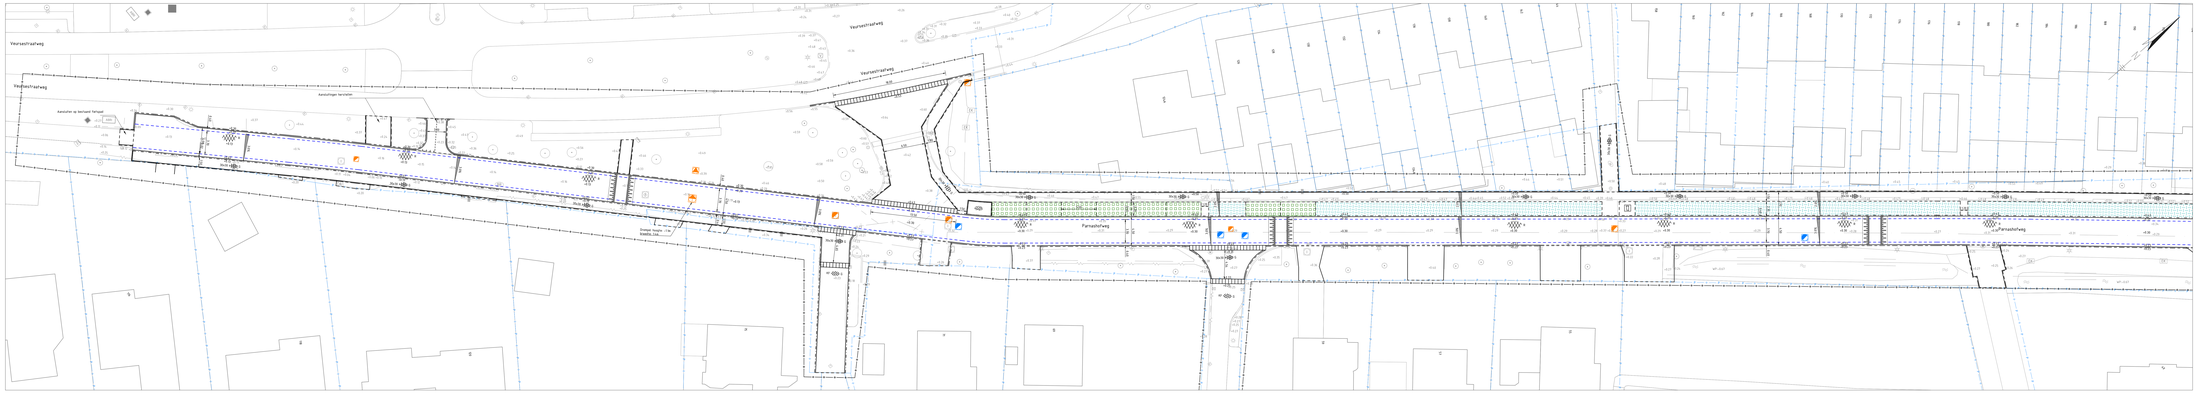

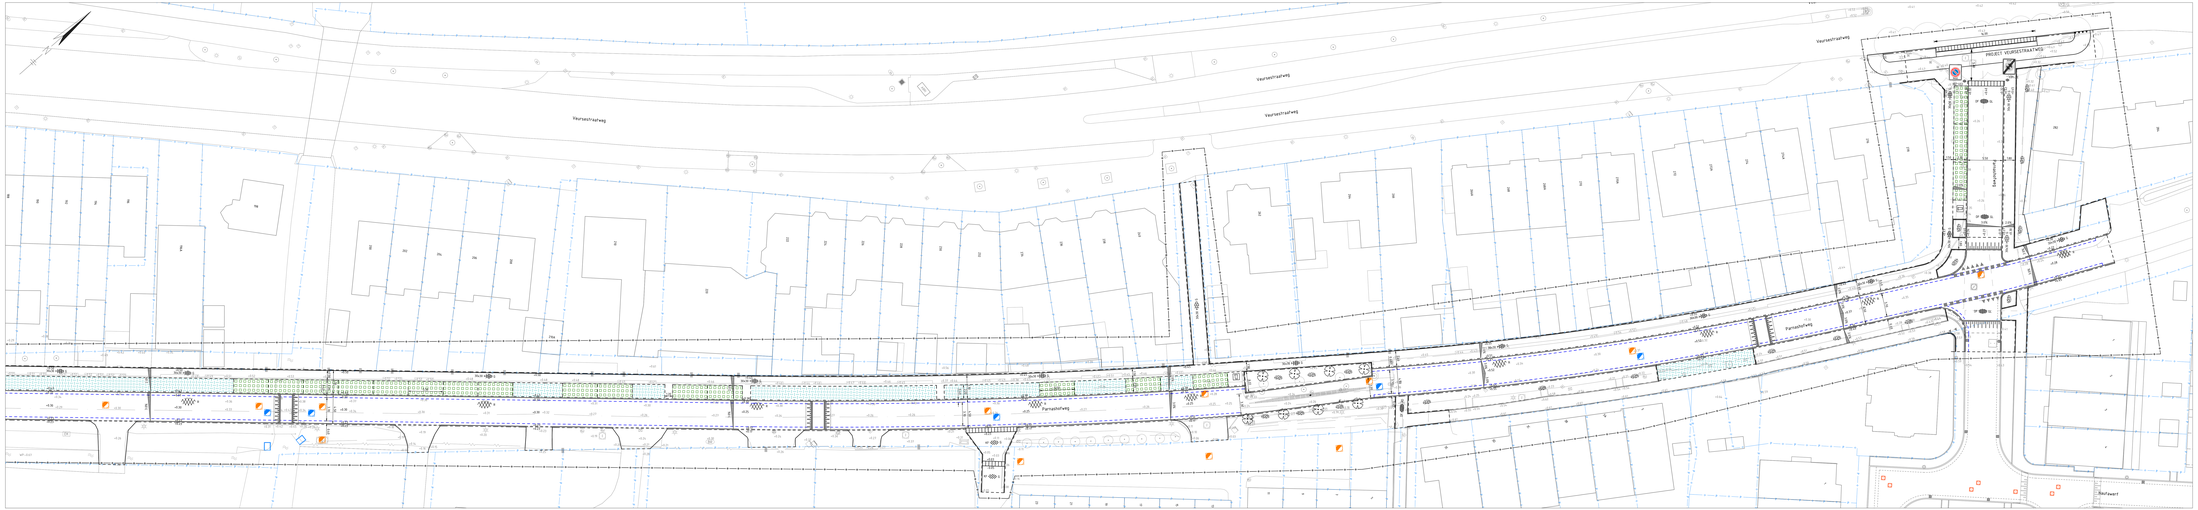

LEGENDA

- Wegbiljnen
- Bestaande situatie
- Perceelgrens
- Nieuwe hoogte
- Nieuwe situatie
- Gebiedsbeeld 1/5/15x20/20mm
- Trottoirband 10/15x20/30mm
- Opsluitband 100x200mm
- Opsluitband 100x250mm
- Inritband 150/200x200mm
- Witte strepenlijn WM1
- Betontegel 300x300x80mm
- Betontegel 300x300x70mm
- Asfalt, rood
- Straatkolkrooster, DP, tegenverhoogd
- Straatkolkrooster, DP, hoofdrooster/aard
- Drainverzamelpuntafdekking
- Gradiantringen Gradient 1m3 tricolor
- Gradiantringen Gradient zwartwarmrood
- Parkering
- Gebogen markering, doorlopend
- Gebogen markering, 4 streepjes, 600, WT grijs
- Parkeersplitsing
- Nieuwe gemeentelijk
- Mark rooipunt, behoud
- Dekt rooipunt, behoud

5	26.05.2025	Diverse wijzigingen	Z.Ya.	F.Ds.
4	20.05.2025	Diverse wijzigingen	Z.Ya.	F.Ds.
3	05.05.2025	Diverse wijzigingen	Z.Ya.	F.Ds.
2	01.05.2025	Diverse wijzigingen	Z.Ya.	F.Ds.
1	27.04.2025	Aanpassingen	Z.Ya.	F.Ds.
Versie	Datum	Omschrijving	Tekenaar	Controleur

ALGEMENE OPMERKINGEN
Bestaande situatie is ingemeten door Kuijt B.V.
Bestaande situatie is gebaseerd op:
Ontwerpkaart "Veldsteegstraat" van Jan Tiebbesma

Opdrachtnaam: GEMEENTE LEIDSCHENDAM-VOORBURG	Projectleider: F.Ds.
Onderwerp: PARNASHOFWEG TE LEIDSCHENDAM	Formaat: A0-392X
Fase: VOORLOPIG ONTWERP	Schaal: 1:200
Onderdeel: INRICHTINGSPLAN	Status: CONCEPT
Tekeningnummer: W25-40665-VO-03	Revisie: 4
	Bestandsnaam: 01 van 01

waalpartners civil engineering
Tel: +31 172 417 110
Zuidweg 70, 2671 ZR Naaldwijk
info@waalpartners.nl
www.waalpartners.nl

File: ...\ W25-40665-VO-03-Inrichtingsplan.dwg